

E

Lageplan, Wettbewerbsgebiet (11.02.2025)

Vergabestelle: Gemeinde Owingen
Hauptstrasse 35
88696 Owingen


Vertreten durch den Bürgermeister, Herrn Henrik Wengert

Vergabesteuerung: HIRTHE Architekt BDA Stadtplaner
Schienerbergweg 27
88048 Friedrichshafen
07541 / 950 167 10
info@hirthe-architekten.de



Quelle: GoogleEarth, nicht maßstabsgetreu

Wettbewerbsgebiet
M 1:500

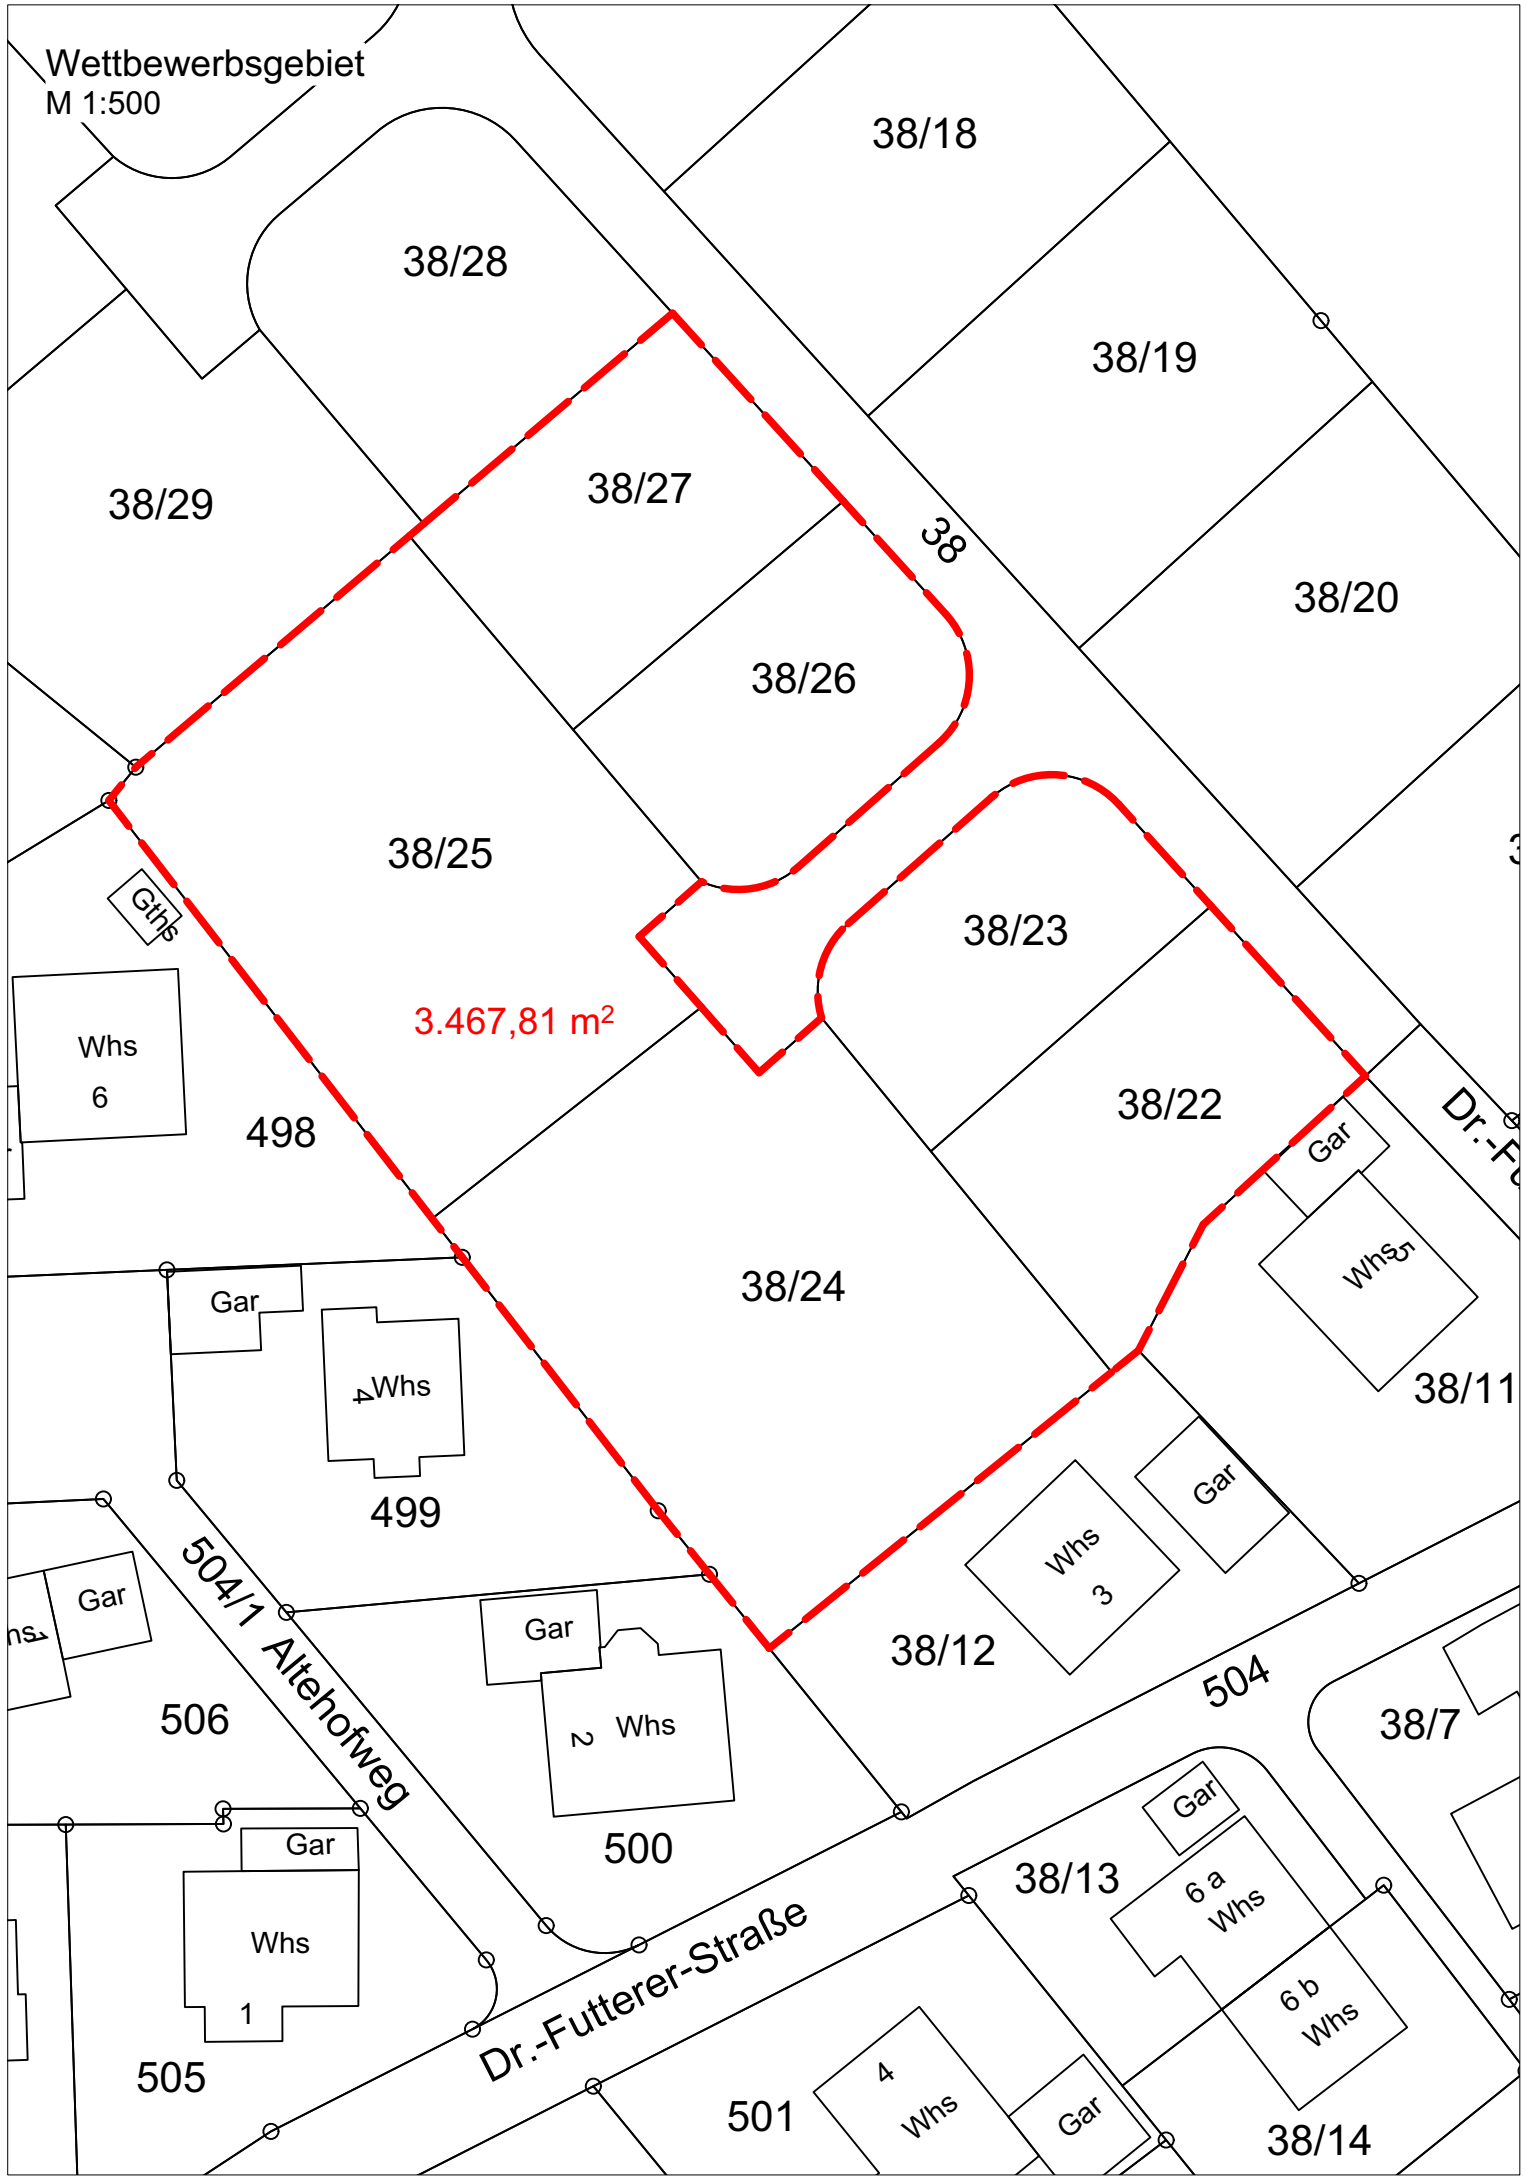

38/18

38/28

38/19

38/29

38/27

38

38/20

38/26

38/25

38/23

3.467,81 m²

38/22

Whs
6

498

Dr.-F

Gar

Whs

38/11

38/24

Gar

Whs

499

Gar

Whs
3

38/12

504

38/7

506

504/1
Altehofweg

Gar

Whs

500

38/13

Gar

6 a
Whs

6 b
Whs

Whs

1

505

Dr.-Futterer-Straße

501

4
Whs

Gar

38/14