


Hinterm Dorf

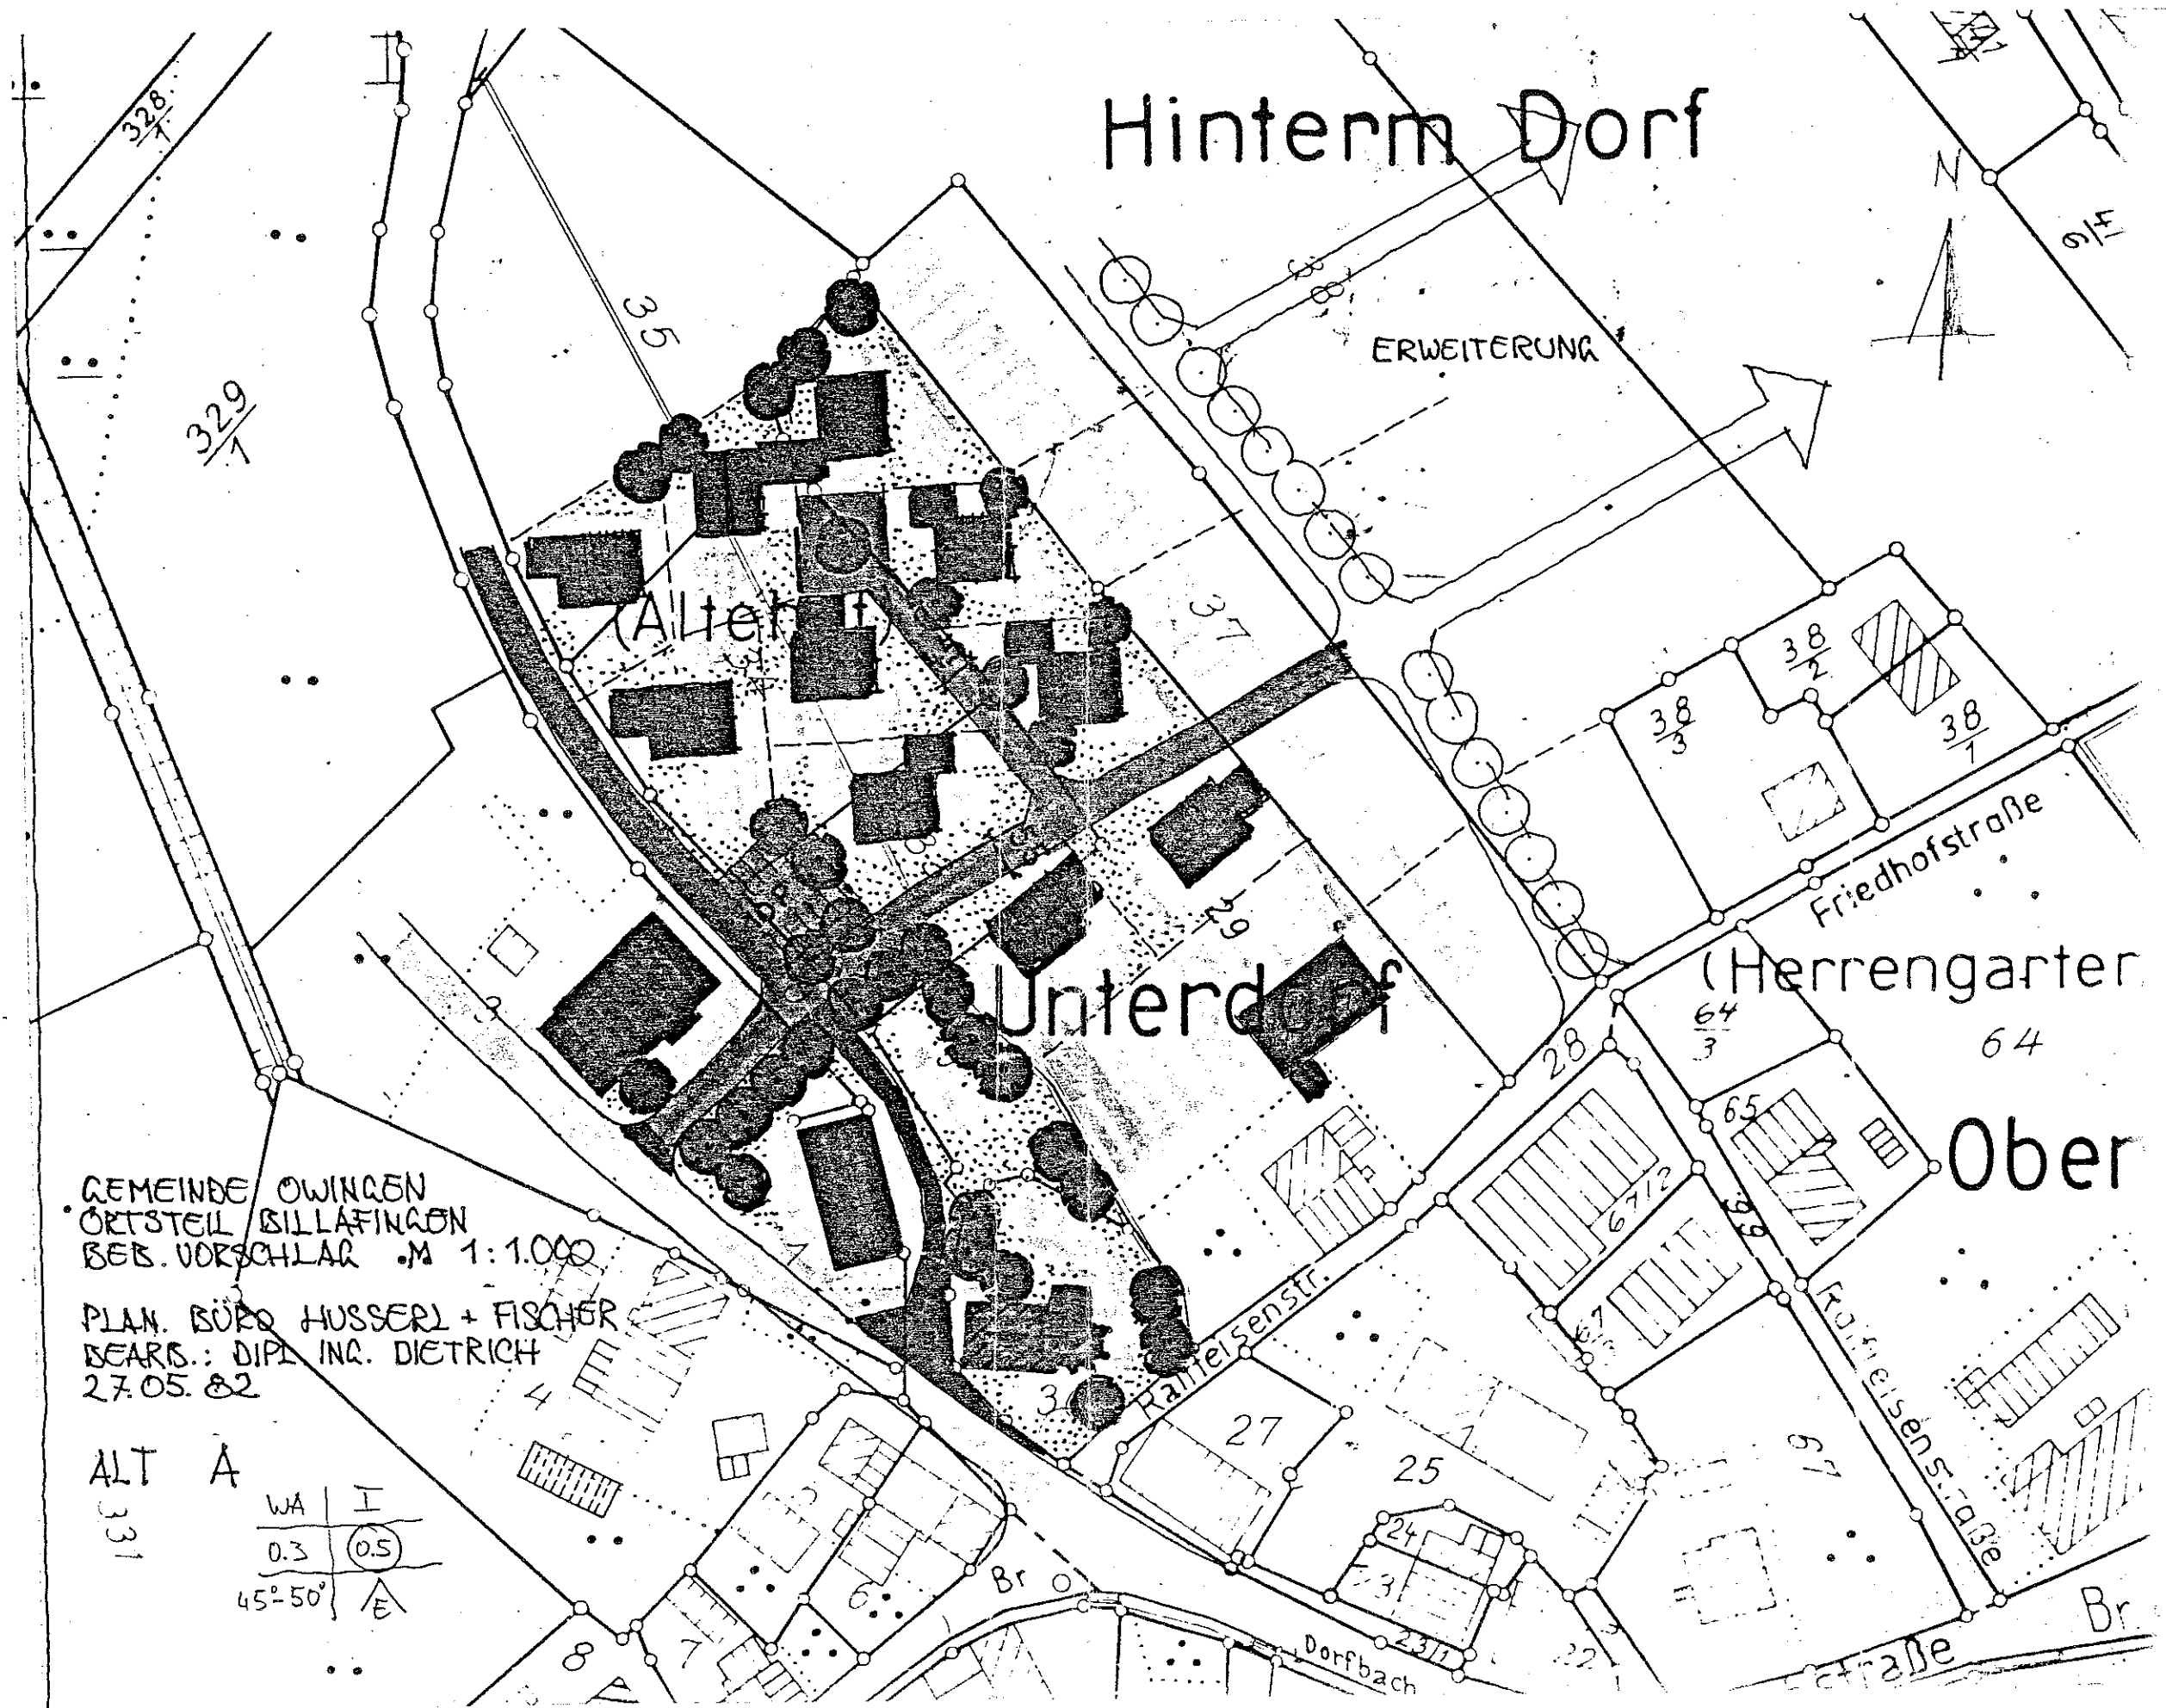

GEMEINDE OWINGEN
ORTSTEIL BILLAFINGEN
BEB. VORSCHLAG M 1:1.000

PLAN. BÜRO HUSSERL + FISCHER
BEARB.: DIPL. ING. DIETRICH
27.05.82

ALT A

331

WA	I
0.3	0.5
45°-50°	E