
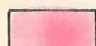


# GEMEINDE BILLAFINGEN BEBAUUNGSPLAN

FÜR DIE GEWANNE

ÜBERSICHTSPLAN M 1 : 5 000

 PLANUNGSGEBIET

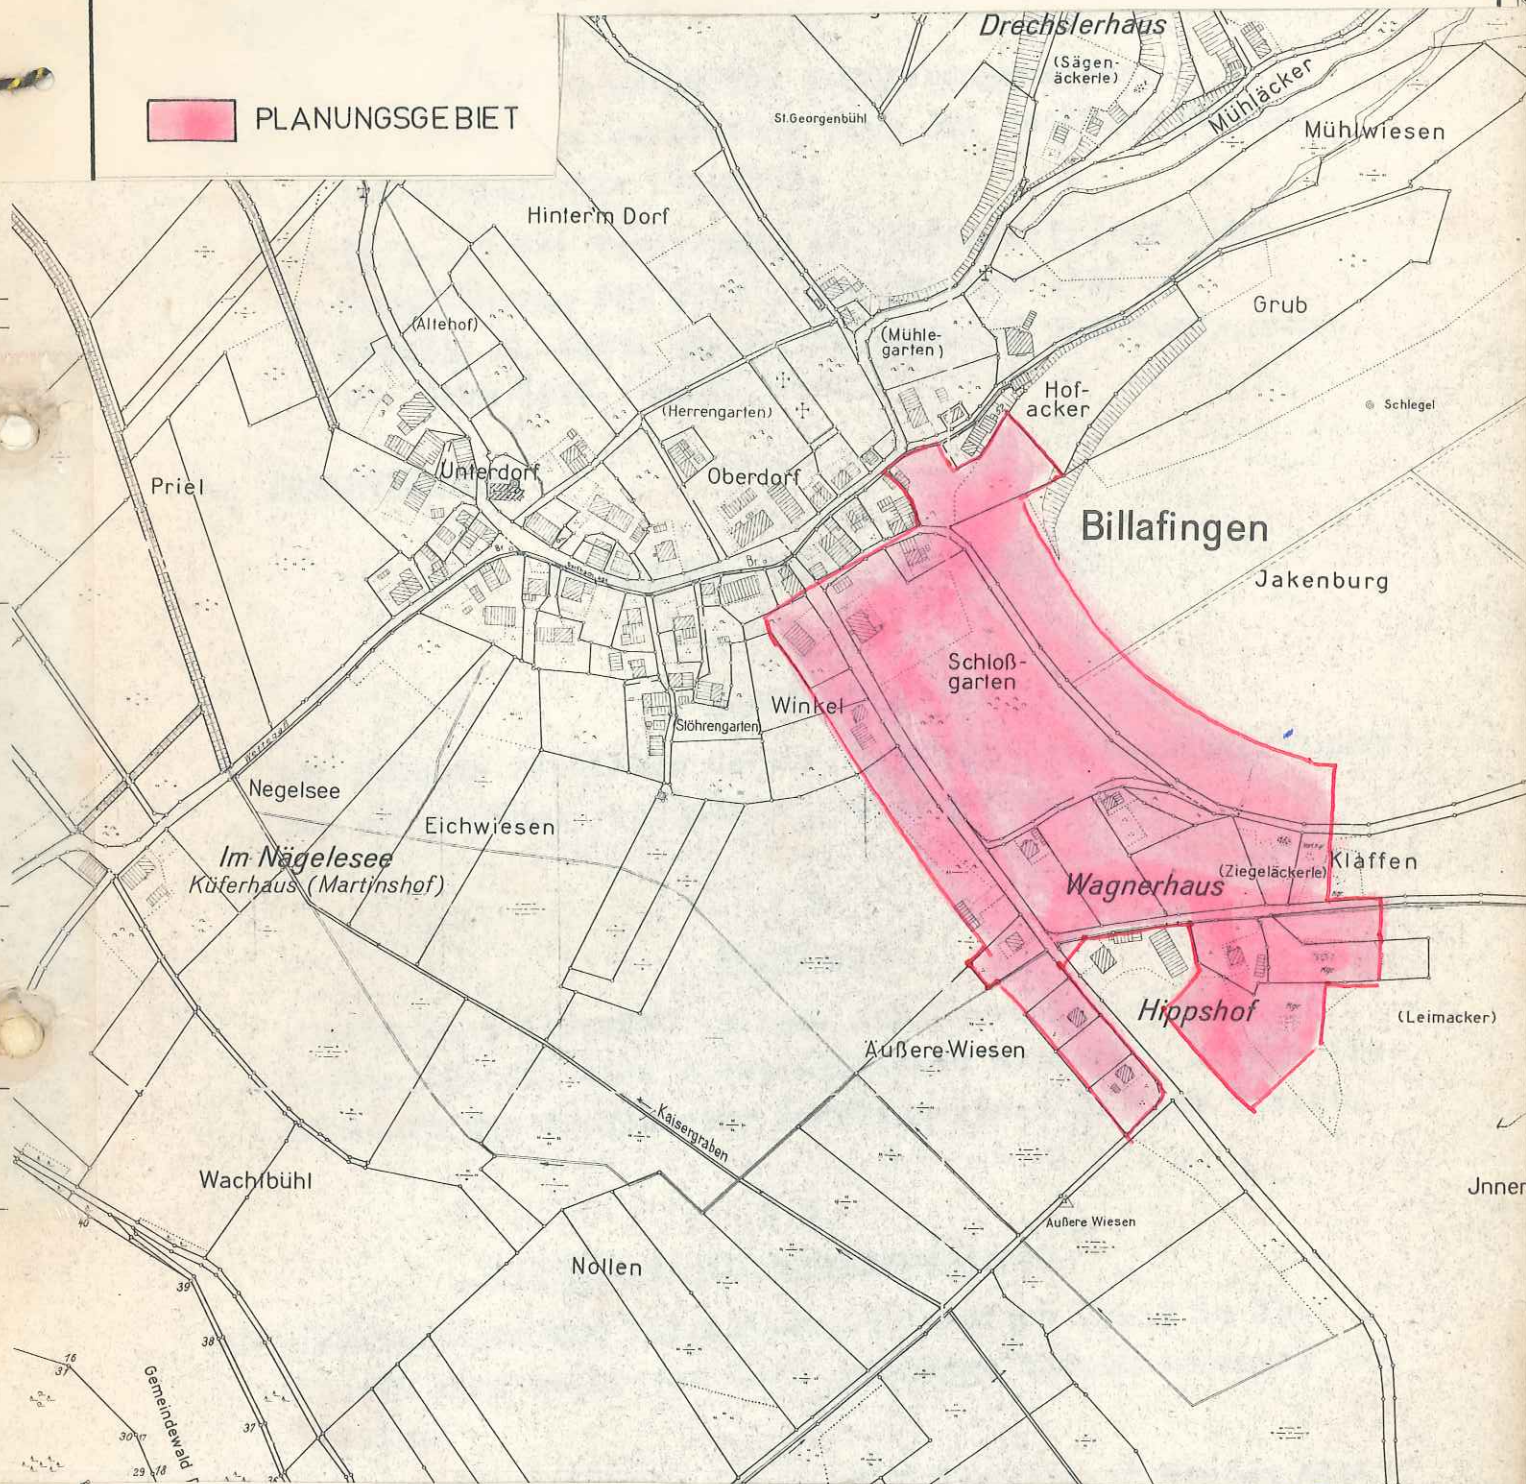

KONSTANZ, DEN 30.6. 1971

DER PLANFERTIGER:

**ARNO JAHN**  
 BAU-ING. B. D. B.  
 FREIER ARCHITEKT  
 KONSTANZ  
 SALESIANERWEG 1 TEL. 6 2114

BILLAFINGEN, DEN 1.2. 1972

DER BÜRGERMEISTER:



*fuosinger*

Gemeinde Billafingen

S A T Z U N G

über den Bebauungsplan "Ost" der Gemeinde Billafingen

Auf Grund von § 4 der Gemeindeordnung Baden-Württemberg und der §§ 1, 2, 8 - 10 des Bundesbaugesetzes hat der Gemeinderat der Gemeinde Billafingen in seiner Sitzung vom **1. 2. 72** den Bebauungsplan "Ost" als Satzung beschlossen.

§ 1

Räumlicher Geltungsbereich

Der räumliche Geltungsbereich des Bebauungsplanes ergibt sich aus der Festsetzung im Strassen- und Baulinienplan.

§ 2

Bestandteile des Bebauungsplanes

Der Bebauungsplan besteht aus:

1. Strassen- und Baulinienplan,
2. Gestaltungsplan,
3. Bebauungsvorschriften,
4. Strassenlängsschnitten und Strassenquerschnitten

Beigefügt sind:

1. Begründung,
2. Übersichtsplan,
3. Örtliche Bauvorschriften für den räumlichen Geltungsbereich des Bebauungsplanes "Ost"

§ 3

Inkrafttreten

Die Gemeinde legt den genehmigten Bebauungsplan öffentlich aus. Sie macht die Genehmigung, sowie Ort und Zeit der Auslegung ortsüblich bekannt. Mit der Bekanntmachung, die an die Stelle der sonst für Satzungen vorgeschriebenen Veröffentlichung tritt, wird der Bebauungsplan rechtsverbindlich.

Billafingen, den 1. Febr. 1972



*Swäringer, Bgm.*

Die erfolgte Genehmigung gemäss § 11 BBauG. wird  
hiermit beurkundet.

Überlingen, den 3.2.1972



- Landratsamt -

I.V.

*Herzog*, Oberregierungsrat