


Bebauungsplan "Erweiterung Sandgasse"

in Owingen - Hohenbodman

Bodenseekreis

ABGRENZUNGSPLAN

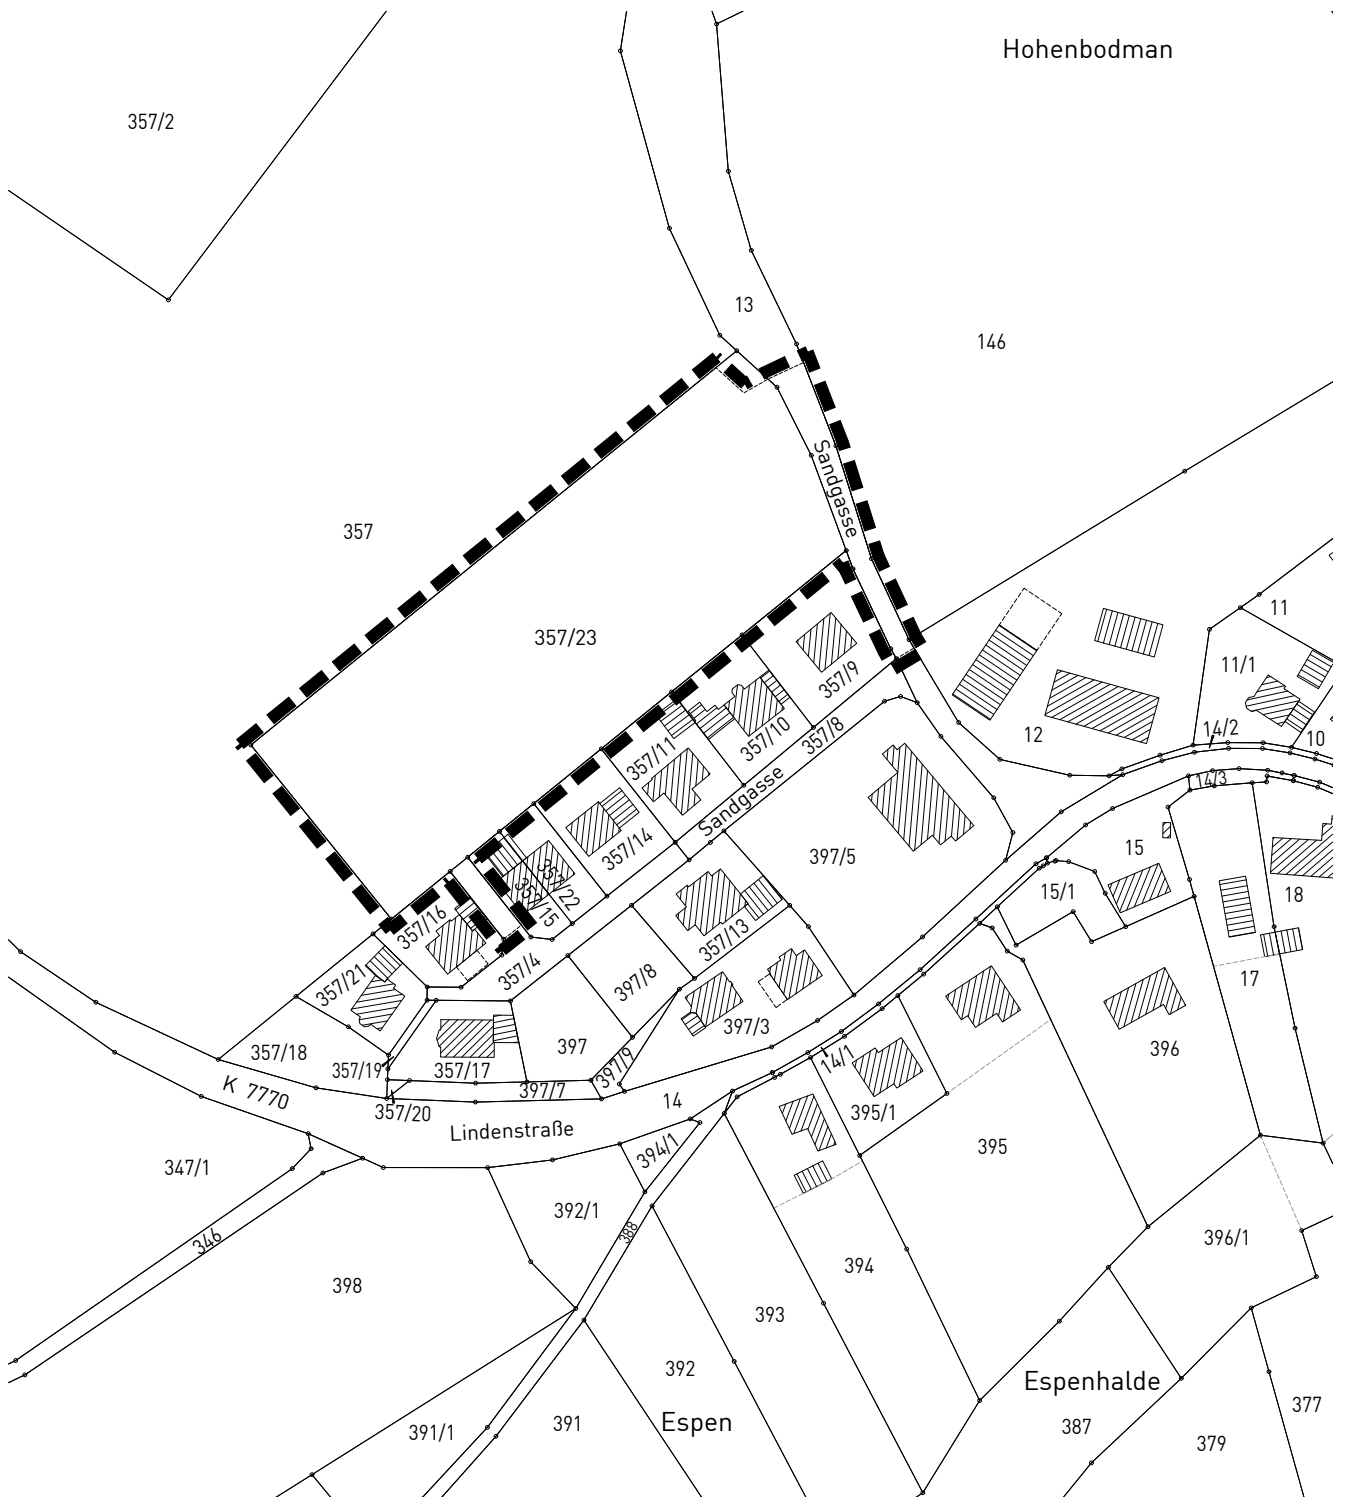

Grenze des räumlichen Geltungsbereichs des Bebauungsplanes (§ 9 Abs. 7 BauGB)

Maßstab:	1 : 2.000	Projektnummer:	13480
		Plannummer:	13480/abgr_1.3
Gez./Geä.	Datum	Anderungsvermerk	Grundlage: ALKIS_2023-UTM_92
FJ/SF/AG	27.09.24	Abgrenzungsvermerk	Abgrenzungsplan
SP/SF/AP	25.02.25	Abgrenzungsplan zum Entwurf	
SF/AP	12.06.25	Abgrenzungsplan zum Satzungsbeschluss	

  info@gf-kom.de
www.gf-kommunal.de
Tel +49 7485-9769-0 