


# 1. BEBAUUNGSPLANÄNDERUNG

BP „GUGGENBÜHL“ / GEMEINDE OWINGEN M 1:500

WA	II
0,3	—
30°-40°	
WH lt. Einschrieb bez. auf NN FH= + 4,30 m	

WA	II
0,3	—
30°-40°	
WH lt. Einschrieb bez. auf NN FH= + 4,30 m	

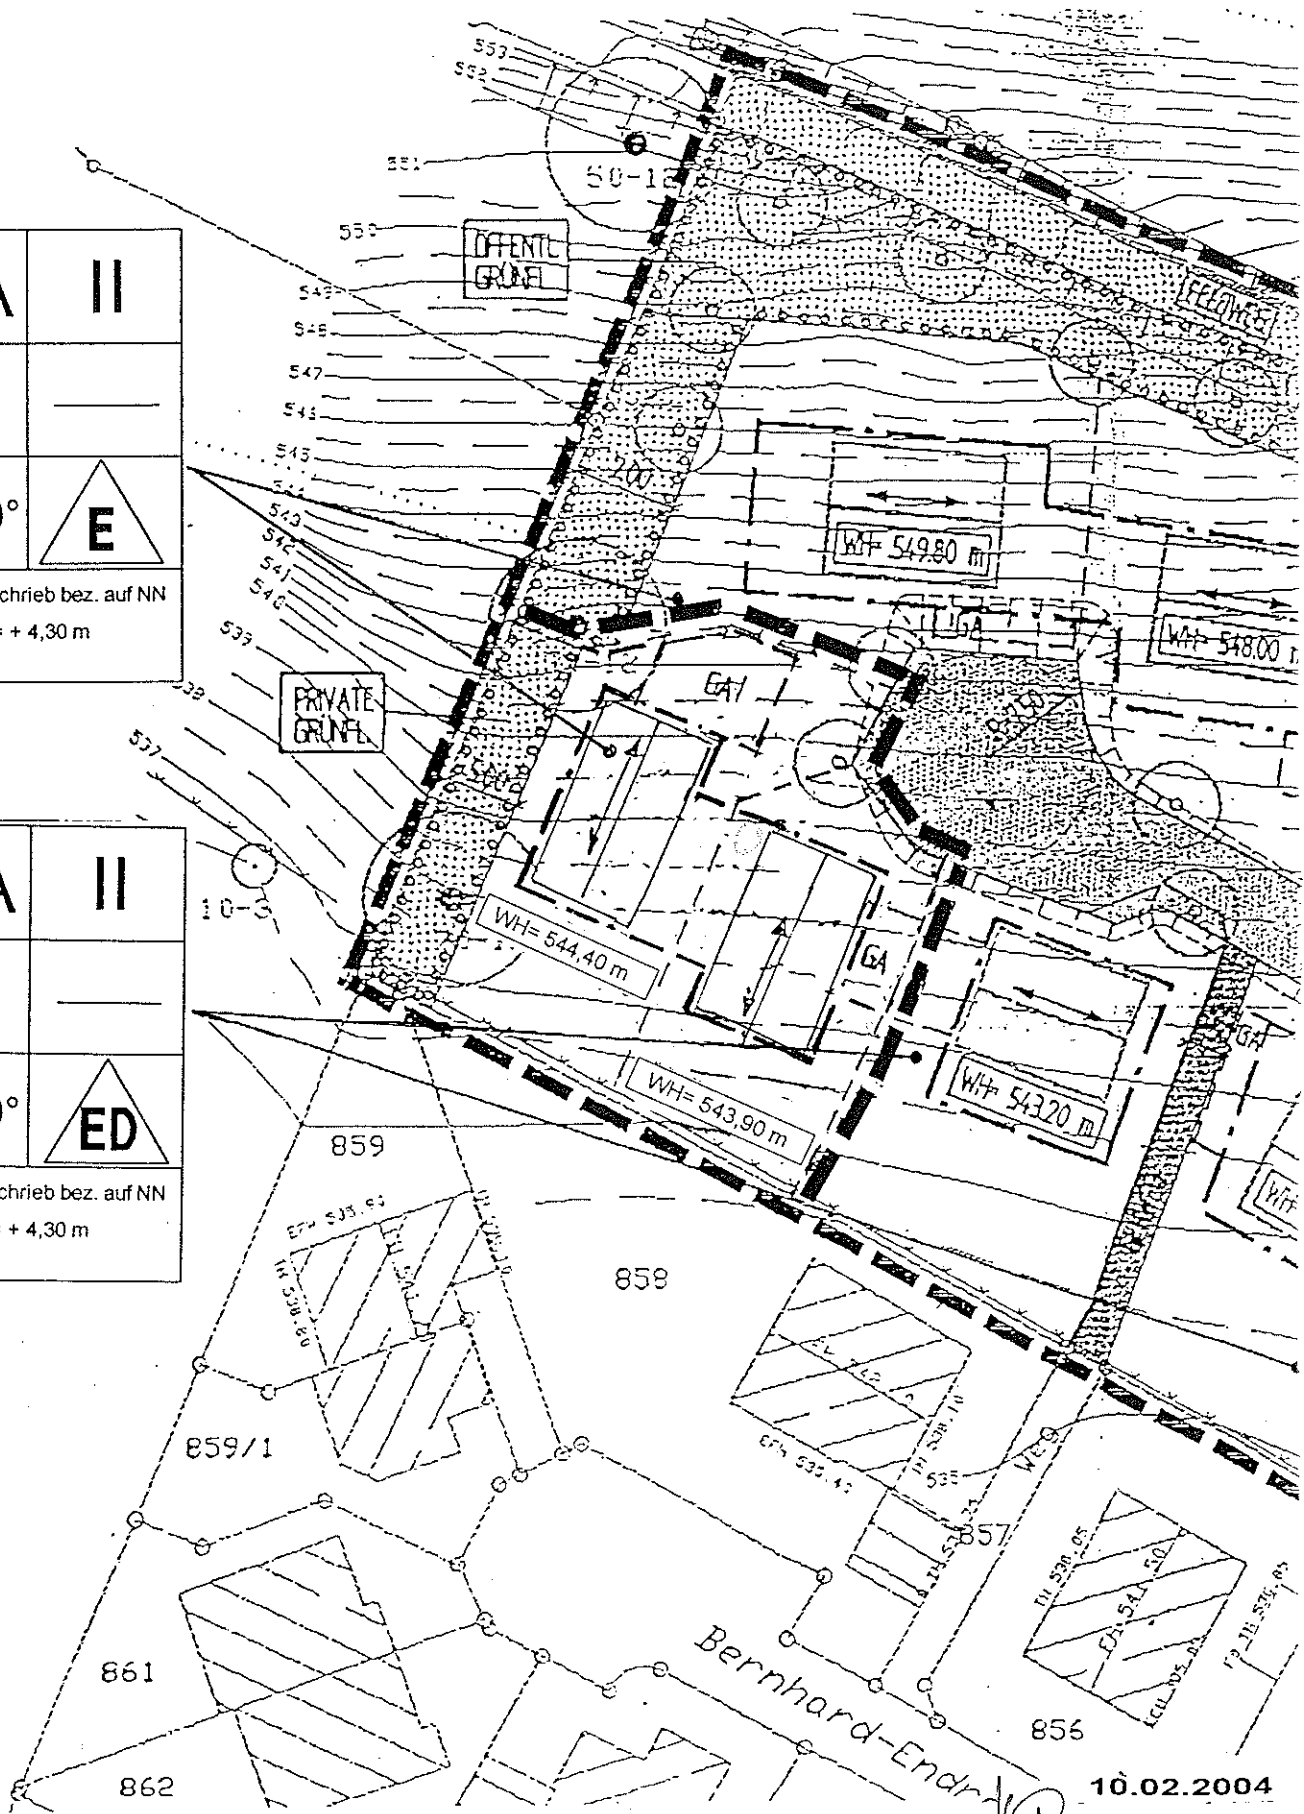

10.02.2004

*[Handwritten signature]*