


# Bebauungsplan "Campinggarten Owingen" in Owingen

## ABGRENZUNGSPLAN

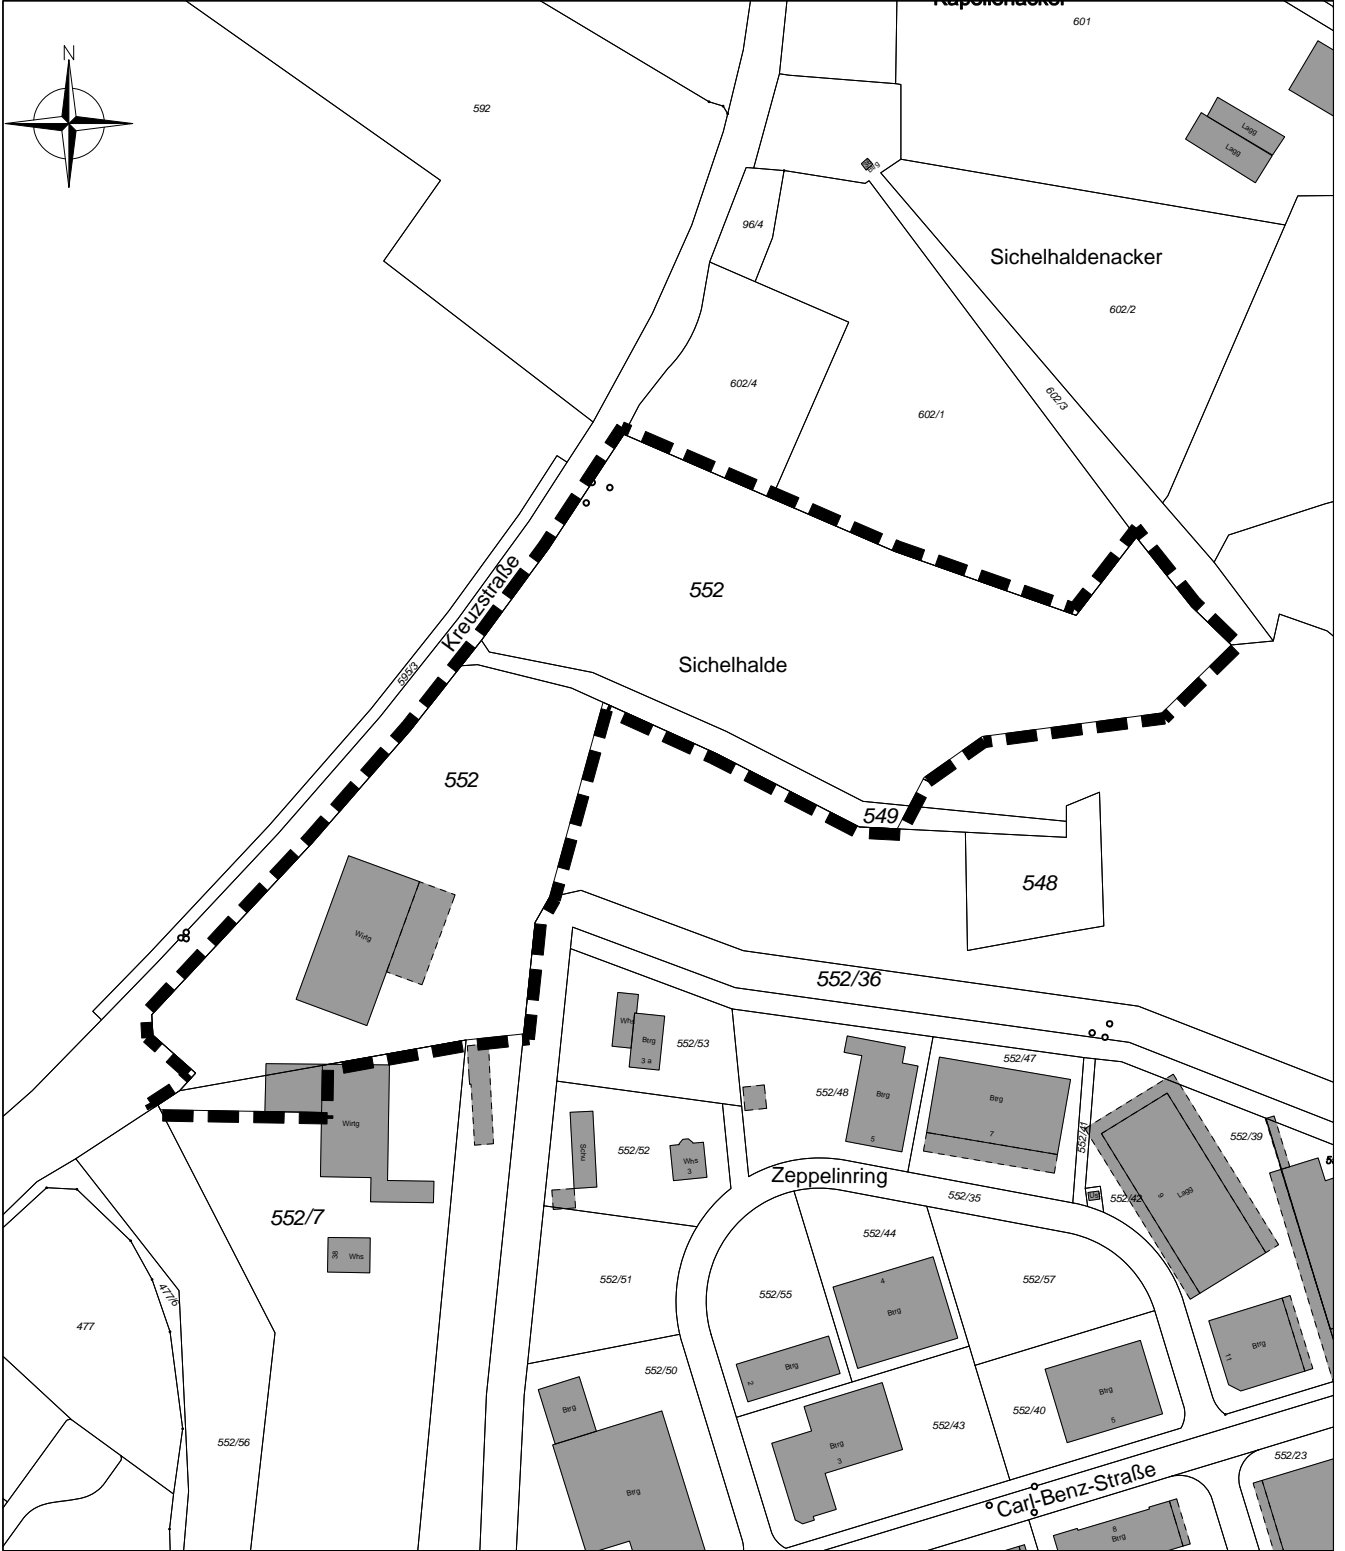

0m 20m 50m 100m 150m 200m



Grenze des räumlichen Geltungsbereichs  
des Bebauungsplans

Gez./Geä.	Datum	Änderungsvermerk	Projektnummer:	12580
A. Philipp	21.01.19	Abgrenzungsplan	Plannummer:	12580/abgrenz
			Maßstab:	1 : 2.000



Büro Owingen  
Gottlieb-Daimler-Str. 2  
88696 Owingen  
Tel.: 07551/83498-0

Büro Empfingen  
Dettenseerstr. 23  
72186 Empfingen  
Tel.: 07485/9769-0