


Anlage 1

Übersichtsplan

M 1:5000

Planungsgebiet

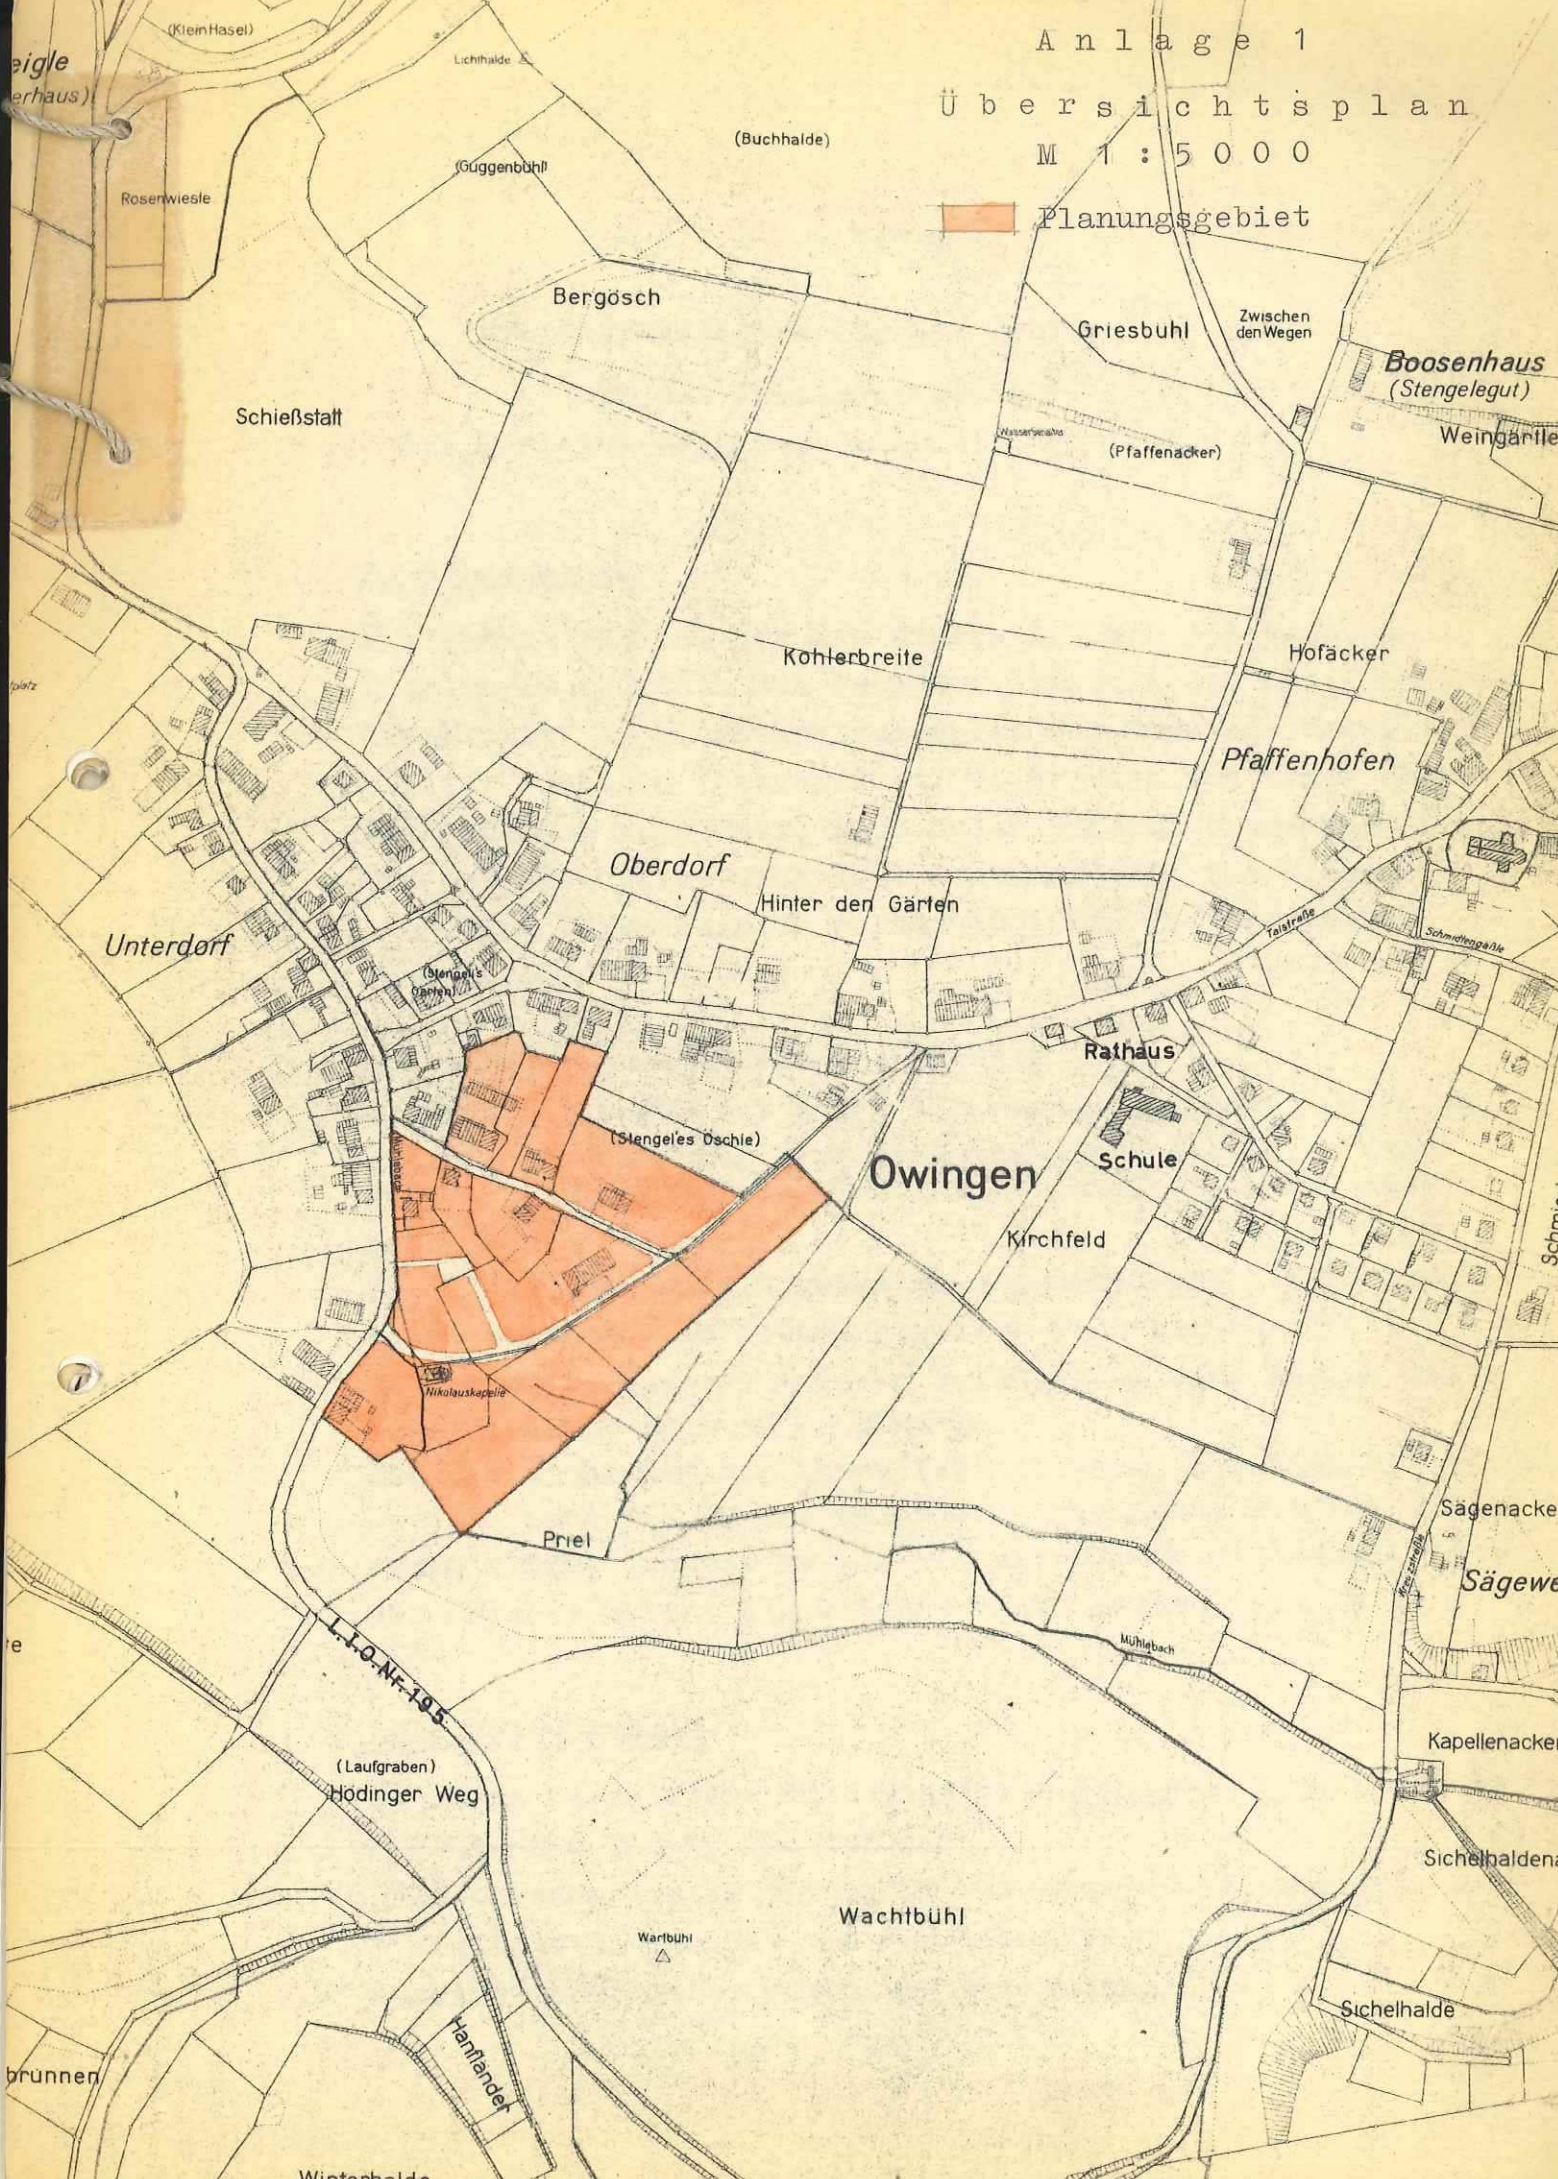

S A T Z U N G

der Gemeinde Owingen Landkr. Überlingen über den Bebauungsplan im Gebiet "Bei der Nikolauskapelle"

Auf Grund der §§ 1, 2 und 8 -10 des Bundesbaugesetzes vom 23. Juni 1960 (BGBl. I S. 341) in Verbindung mit § 4 der Gemeindeordnung für Baden-Württemberg vom 25. Juli 1955 (Ges.Bl. S 129) hat der Gemeinderat am 29. Oktober 1963 den Bebauungsplan für das Gebiet "Bei der Nikolauskapelle" als Satzung beschlossen.

§ 1

Räumlicher Geltungsbereich des Bebauungsplanes

Der räumliche Geltungsbereich ergibt sich aus dem im Bebauungsplan (§2 Ziff. 3) eingezeichneten Planungsgebiet.

§ 2

Bestandteile des Bebauungsplanes

Der Bebauungsplan besteht aus :

- 1) Übersichtsplan
- 2) Begründung
- 3) Bebauungsplan
- 4) Straßenquerschnitte
- 5) Straßenlängenschnitte
- 6) Bebauungsvorschriften
- 7) Verzeichnis der betroffenen Grundstückseigentümer

§ 3

Inkrafttreten

Diese Satzung tritt mit ihrer Bekanntmachung in Kraft.



Der Gemeinderat:

Fischer
Bürgermeister.

Die erfolgte Genehmigung gemäss § 11 BBauG.
wird hiermit beurkundet.

Überlingen, den 12. August 1964



Landratsamt

I.V.

Zepf, Reg.Ass.