


Fertigung: 4  
Anlage: 1  
Blatt: 1

**Genehmigt nach § 19 BauG**  
**22. MAI 1984**  
Friedrichshafen, den  
Landratsamt  
Bodenseekreis  
*NORTH*



Die Genehmigung wurde  
am 08.05.1984 erteilt.

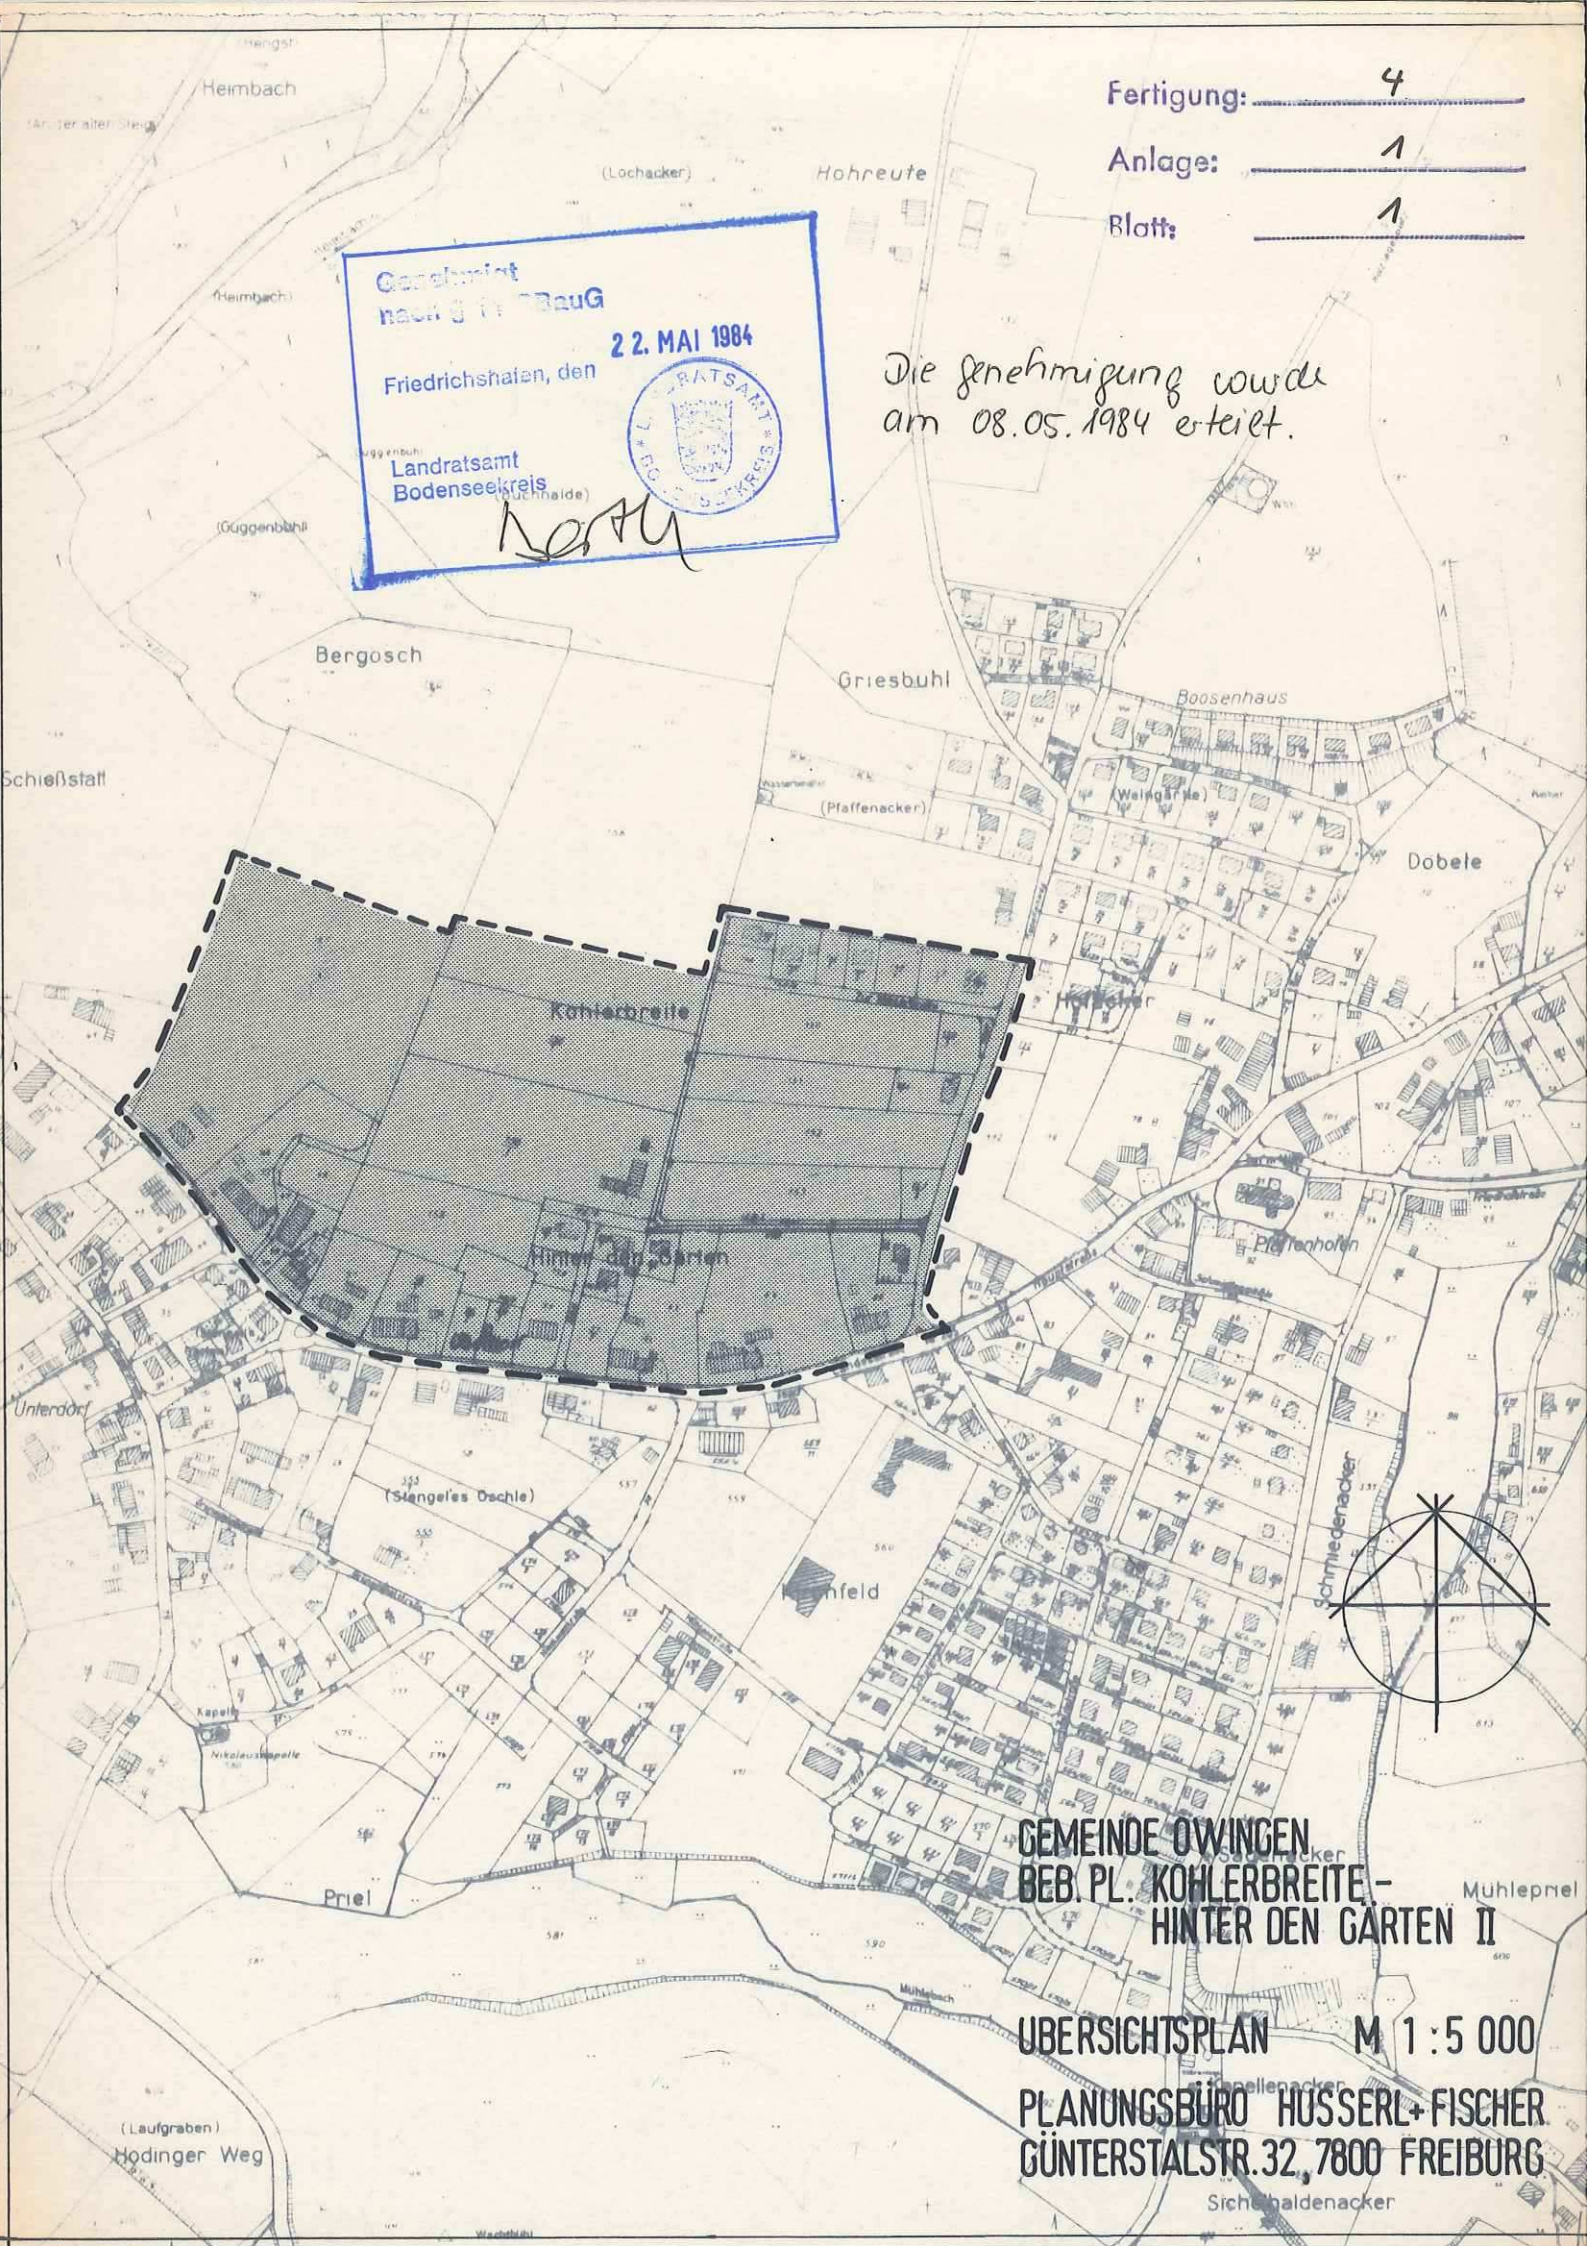

**GEMEINDE OWINGEN**  
**BEB. PL. KOHLERBREITE -**  
**HINTER DEN GARTEN II**

**ÜBERSICHTSPLAN M 1:5 000**

**PLANUNGSBÜRO HUSSERL + FISCHER**  
**GÜNTERSTALSTR. 32, 7800 FREIBURG**

Sichthaldenacker

S a t z u n g

der Gemeinde Owingen (Bodenseekreis) über die Aufstellung des Bebauungsplanes "Kohlerbreite-Hinter den Gärten II" im Ortsteil Owingen.

Aufgrund des § 10 Bundesbaugesetz und des § 111 Landesbauordnung für Baden-Württemberg in Verbindung mit dem § 4 der Gemeindeordnung für Baden-Württemberg hat der Gemeinderat der Gemeinde Owingen am 20.12.1983 den Bebauungsplan "Kohlerbreite-Hinter den Gärten II" im Ortsteil Owingen als Satzung beschlossen.

§ 1

Räumlicher Geltungsbereich

Der räumliche Geltungsbereich ergibt sich aus den Festsetzungen im "Zeichnerischen Teil" des Bebauungsplanes.

§ 2

Bestandteile

Die Satzung besteht aus:

- 1. dem "Zeichnerischen Teil" M 1 : 500 vom 23.09.83
- 2. den Bauvorschriften vom 09.09.83
- 3. dem Grünordnungsplan M 1 : 500 vom 21.07.83

Der Satzung beigelegt sind:

- 1. eine Begründung vom 27.09.83
- 2. ein Übersichtsplan M 1 : 5.000
- 3. ein Gestaltungsplan M 1 : 500 vom 23.09.83

§ 3

Ordnungswidrigkeiten

Ordnungswidrig im Sinne von § 112 LBO handelt, wer den aufgrund von § 111 LBO ergangenen Bestandteilen dieser Satzung zuwiderhandelt.

§ 4

Inkrafttreten

Diese Satzung tritt mit der Bekanntmachung ihrer Genehmigung in Kraft.

Gemeinde Owingen  
den 20. JAN. 1984  
nach § 11 BBO

Friedrichshafen, den 22. MAI 1984

Landratsamt Bodenseekreis



*[Handwritten signature]*



*[Handwritten signature]*  
Der Bürgermeister

Die Genehmigung wurde am 8.5.1984 erteilt.