



Fertigung: ..... 1  
Anlage: ..... 1  
Blatt: ..... 1

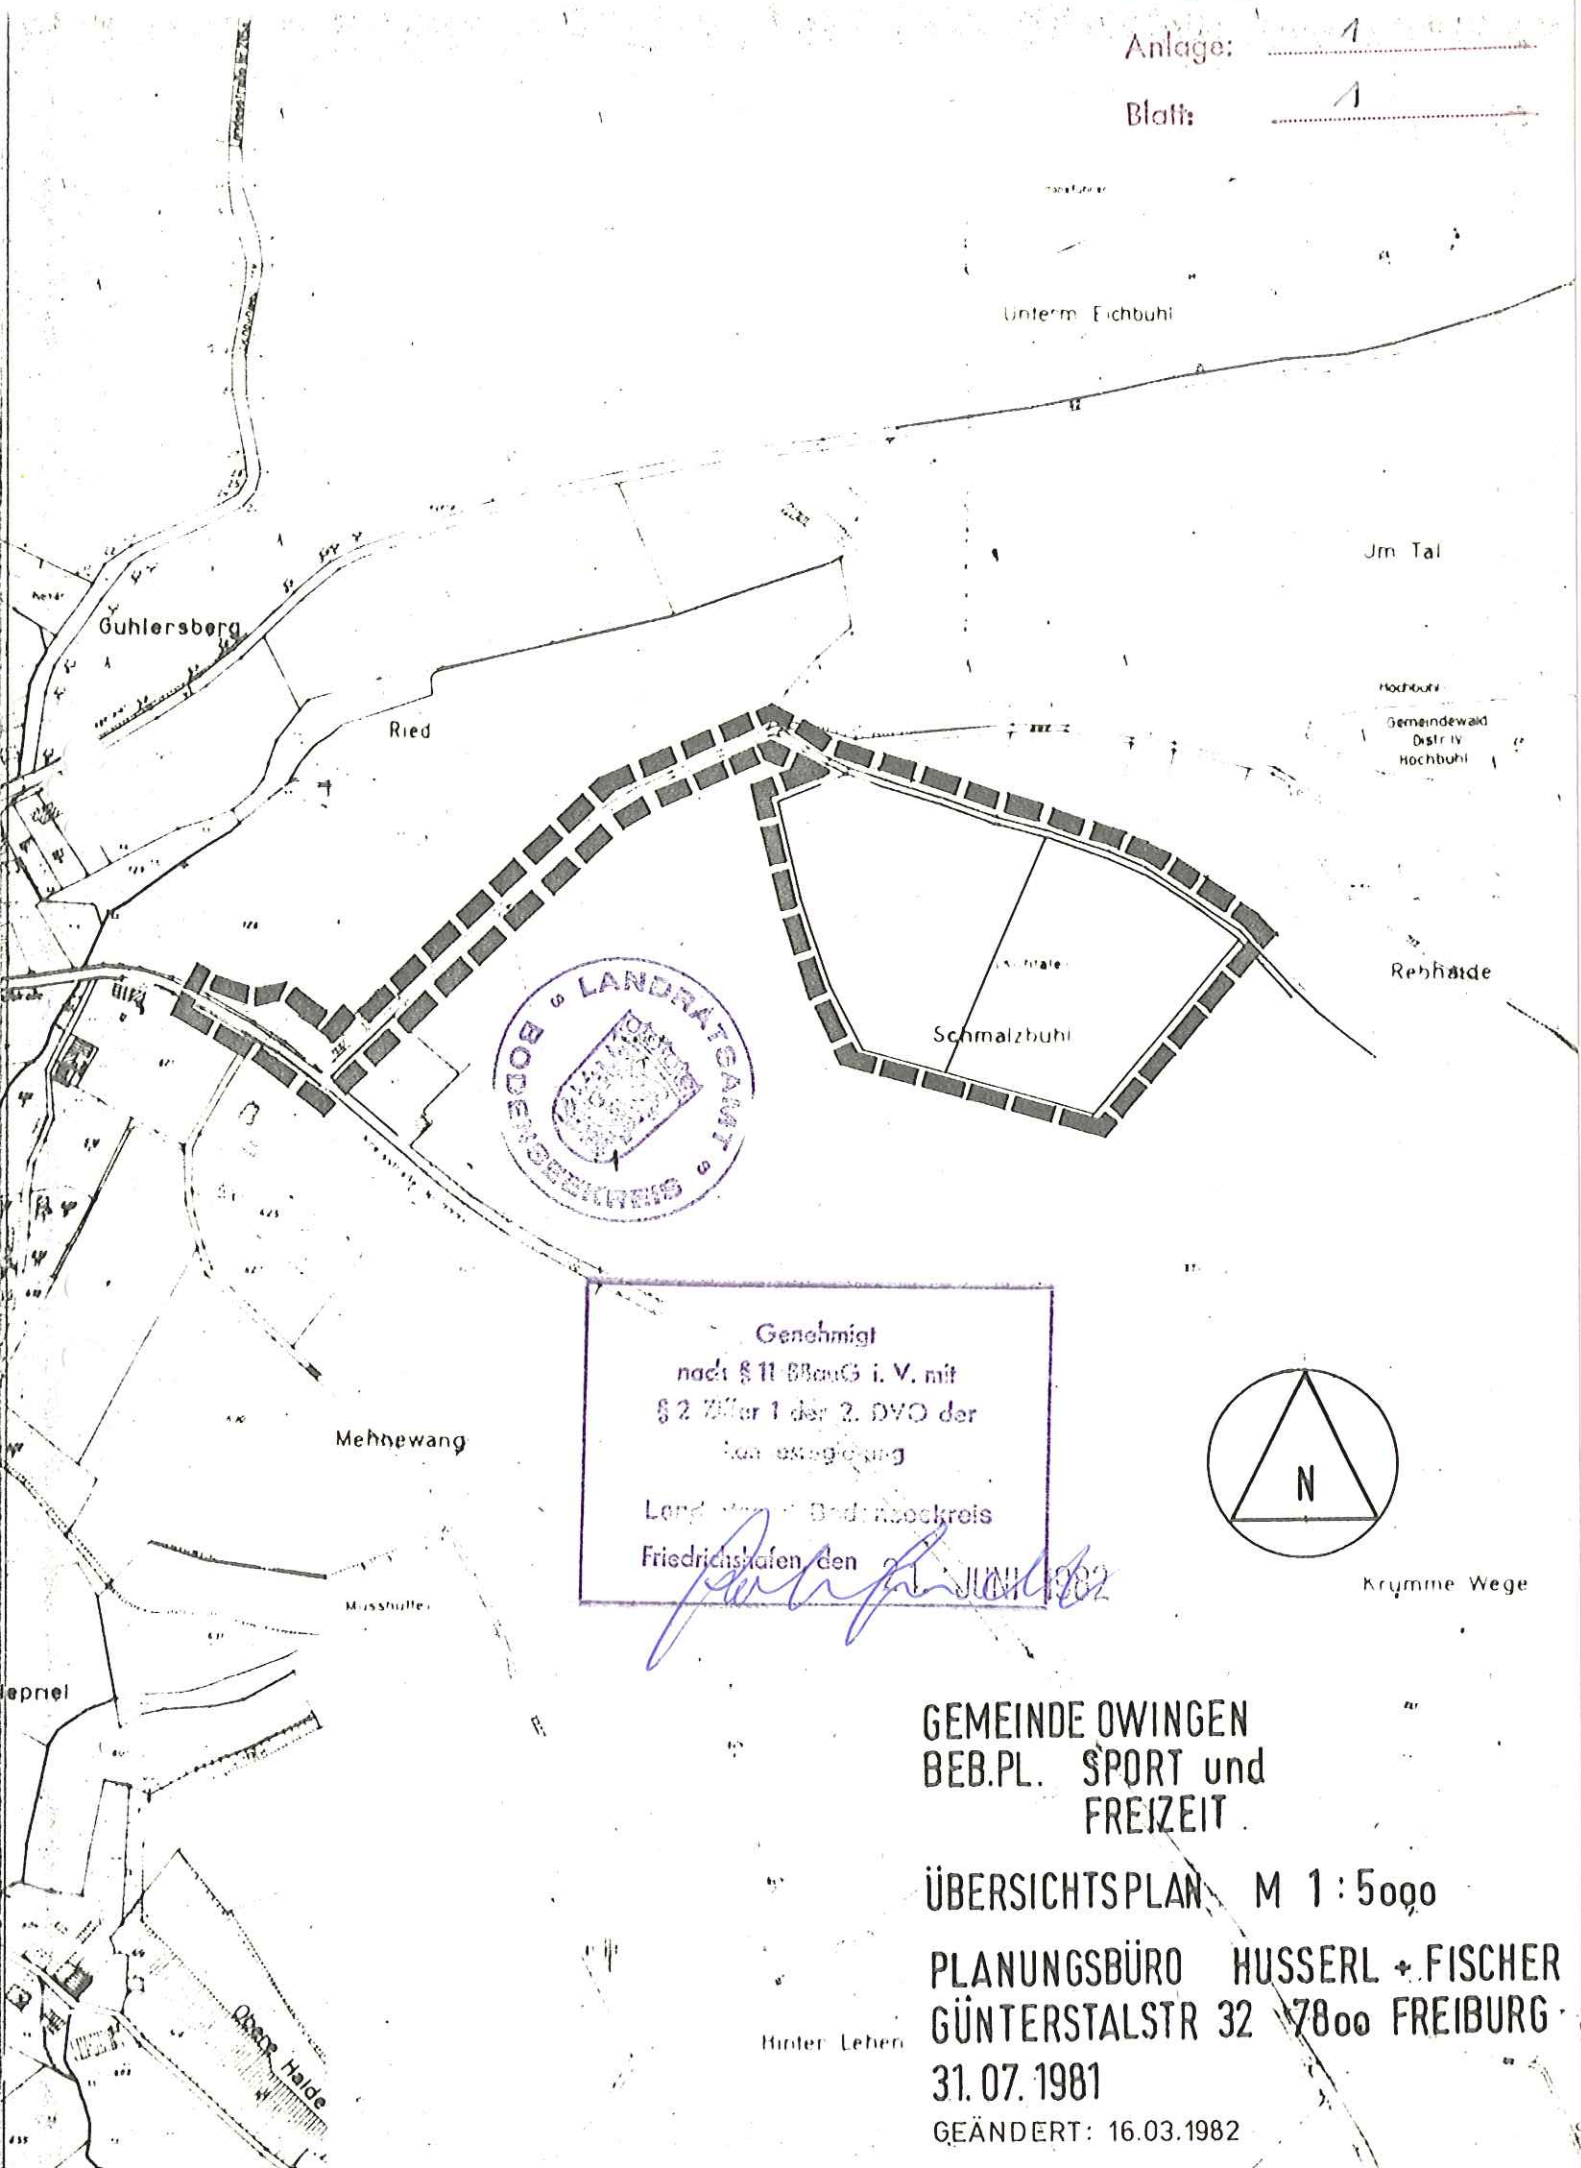

Genehmigt  
nach § 11 BauG i. V. mit  
§ 2 Ziffer 1 der 2. DVO der  
Kant. Bauordnung  
Landratsamt Bodensee-Kreis  
Friedrichshafen, den 31. JULI 1982

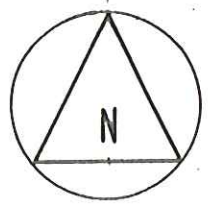

GEMEINDE OWINGEN  
BEB.PL. SPORT und  
FREIZEIT

ÜBERSICHTSPLAN M 1:5000

PLANUNGSBÜRO HUSSERL + FISCHER  
GÜNTERSTALSTR 32 7800 FREIBURG

31.07.1981

GEÄNDERT: 16.03.1982

Fertigung: 1

Anlage: 2

Blatt: 1-6

## S a t z u n g

der Gemeinde Owingen (Bodenseekreis) über die Aufstellung des Bebauungsplans "Sport und Freizeit"

Der Gemeinderat hat am **30. März 1982** den Bebauungsplan "Sport und Freizeit" unter Zugrundelegung des Bundesbaugesetzes (BBauG), der Baunutzungsverordnung (BauNVO), der Verordnung über die Ausarbeitung der Bauleitpläne sowie über die Darstellung des Planinhalts (Planzeichenverordnung, PlZVO) sowie der Landesbauordnung für Baden-Württemberg (LBO) in der zu diesem Zeitpunkt gültigen Fassung als Satzung beschlossen.

### § 1

#### Bestandteile der Satzung

Die Satzung besteht aus

- |                              |                         |
|------------------------------|-------------------------|
| 1. Dem "Zeichnerischen Teil" | M 1:1000 vom 31.07.1981 |
| 2. Dem Grünordnungplan       | M 1: 500 vom 29.05.1981 |
| 3. Den Bebauungsvorschriften | vom                     |

Der Satzung beigefügt sind

- |                       |                         |
|-----------------------|-------------------------|
| 1. Ein Übersichtsplan | M 1:5000 vom 31.07.1981 |
| 2. Eine Begründung    | vom                     |

### § 2

#### Räumlicher Geltungsbereich

Der räumliche Geltungsbereich ergibt sich aus den Festsetzungen im "Zeichnerischen Teil".

### § 3

#### Ordnungswidrigkeiten

Ordnungswidrig im Sinne von § 112 LBO handelt, wer den auf Grund von § 111 LBO ergangenen Bestandteilen dieser Satzung zuwiderhandelt.

### § 4

#### Inkrafttreten

Diese Satzung tritt mit der Bekanntmachung ihrer Genehmigung in Kraft.

Owingen, den 30.3. ~~1982~~ 1982 .....



Der Bürgermeister