


Lageplan M: 1 : 1000 vom 23.04.1991 zur vereinfachten Änderung des Bebauungsplans "Henkerberg II".
 Auszug aus dem rechtskräftigen Bebauungsplan vom 16.04.1988
 - - - - - Grenzen der Änderung

Leitungsrechte
 Ausgefertigt!
 25.06.1991
 Bürgermeister

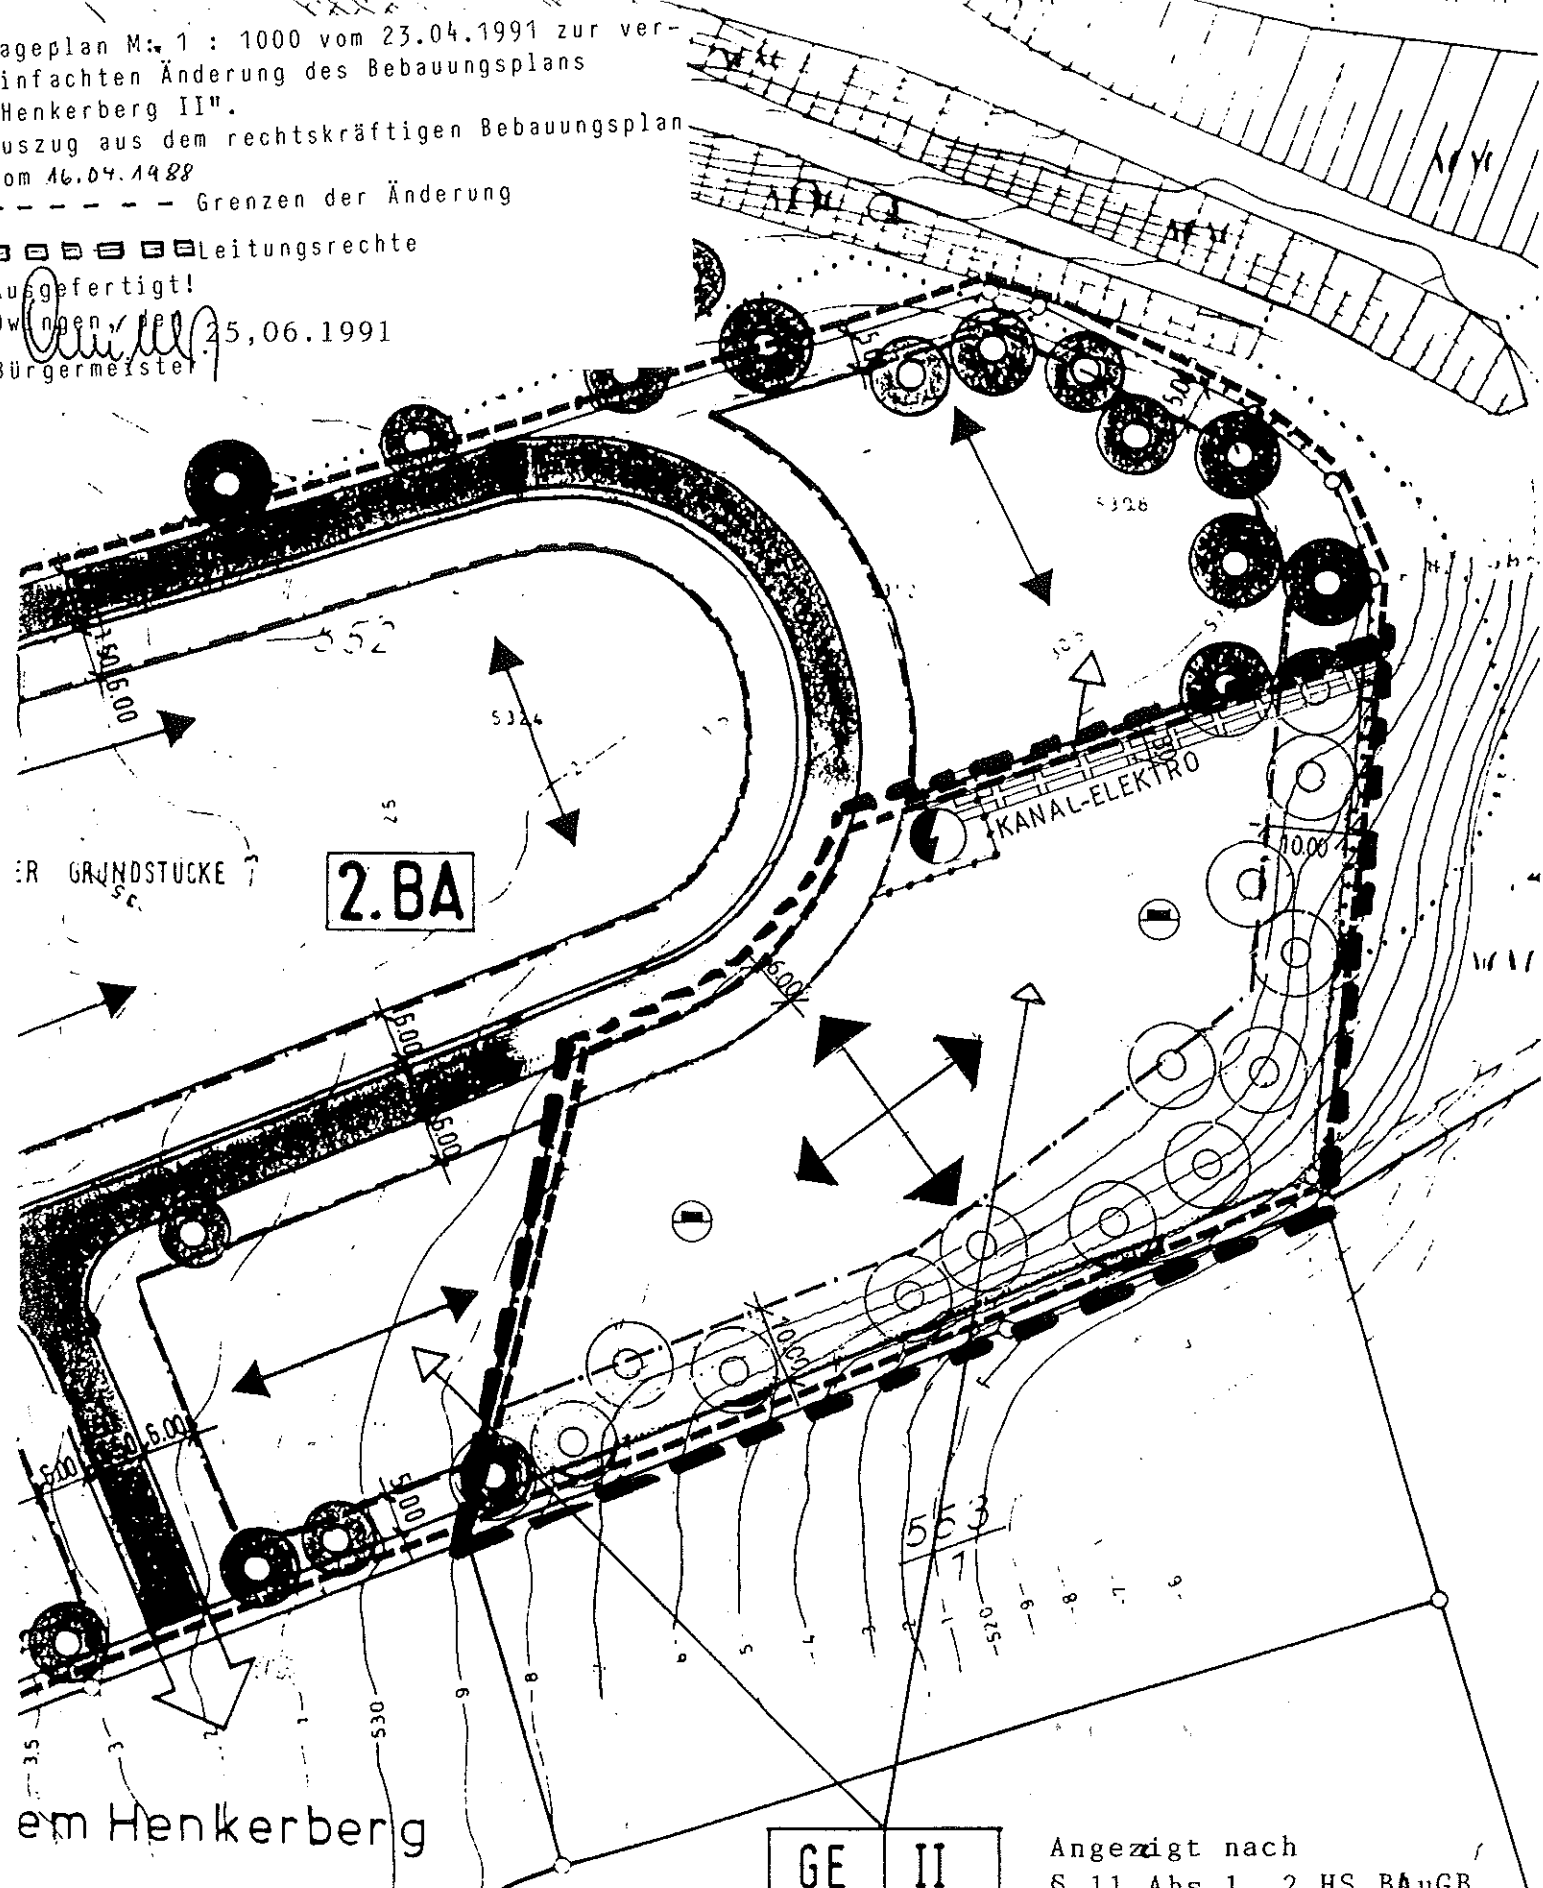

em Henkerberg



M = 1 : 1000

GE	II
0.8	1.6
-	0
PD, SO, SH, FD,	

Angezeigt nach
 § 11 Abs.1, 2.HS BAuGB
 am 10.07.1991.
 Friedrichshafen, den
 26.08.1991
 Landratsamt Bodensee-
 kreis gez. Paul
 (Dienstsigel)