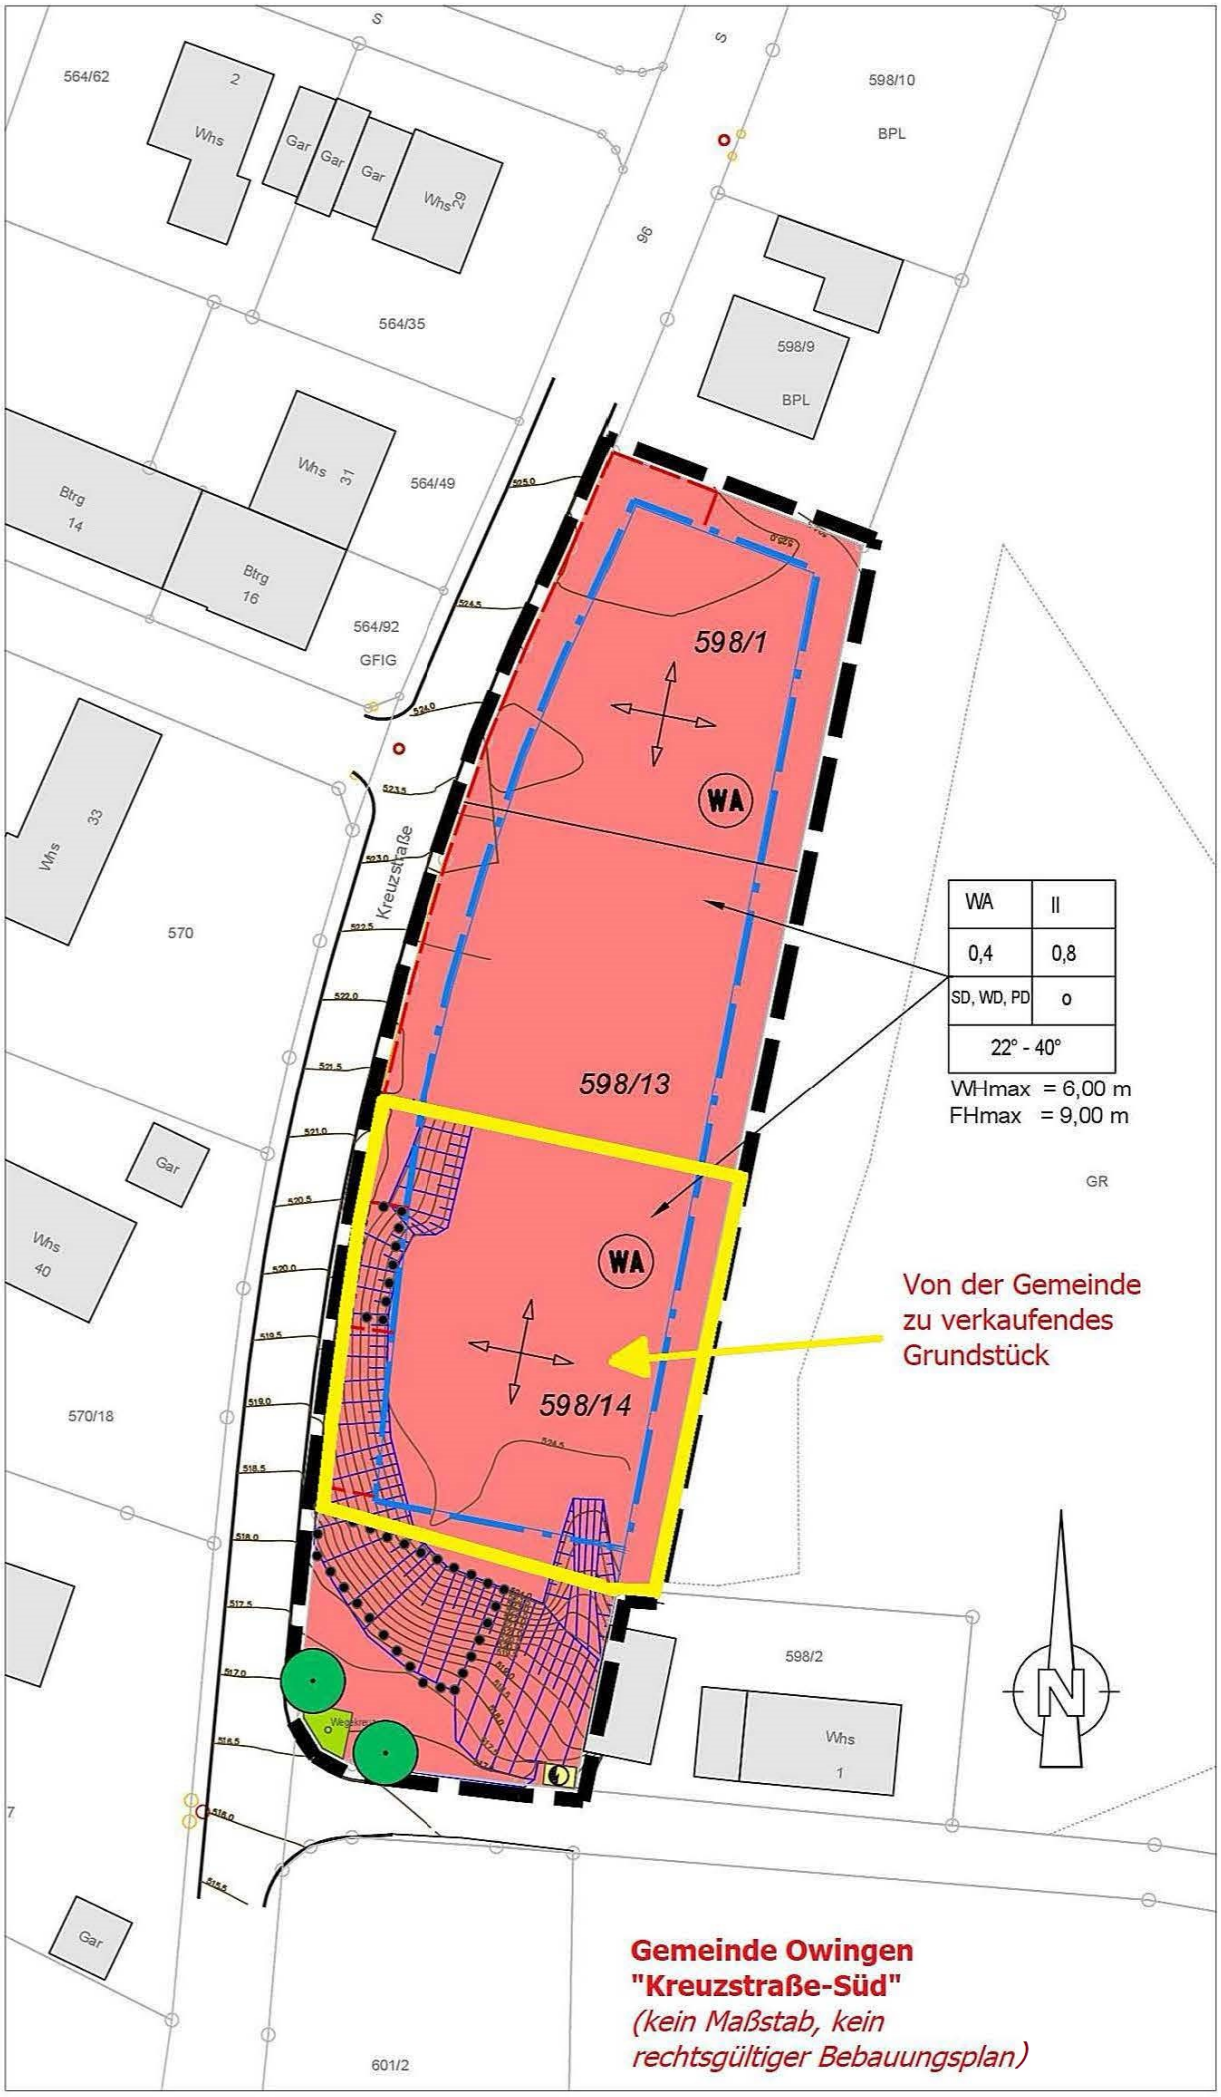

Gemeinde Owingen
"Kreuzstraße-Süd"
(kein Maßstab, kein rechtsgültiger Bebauungsplan)