




Schnitt A-A

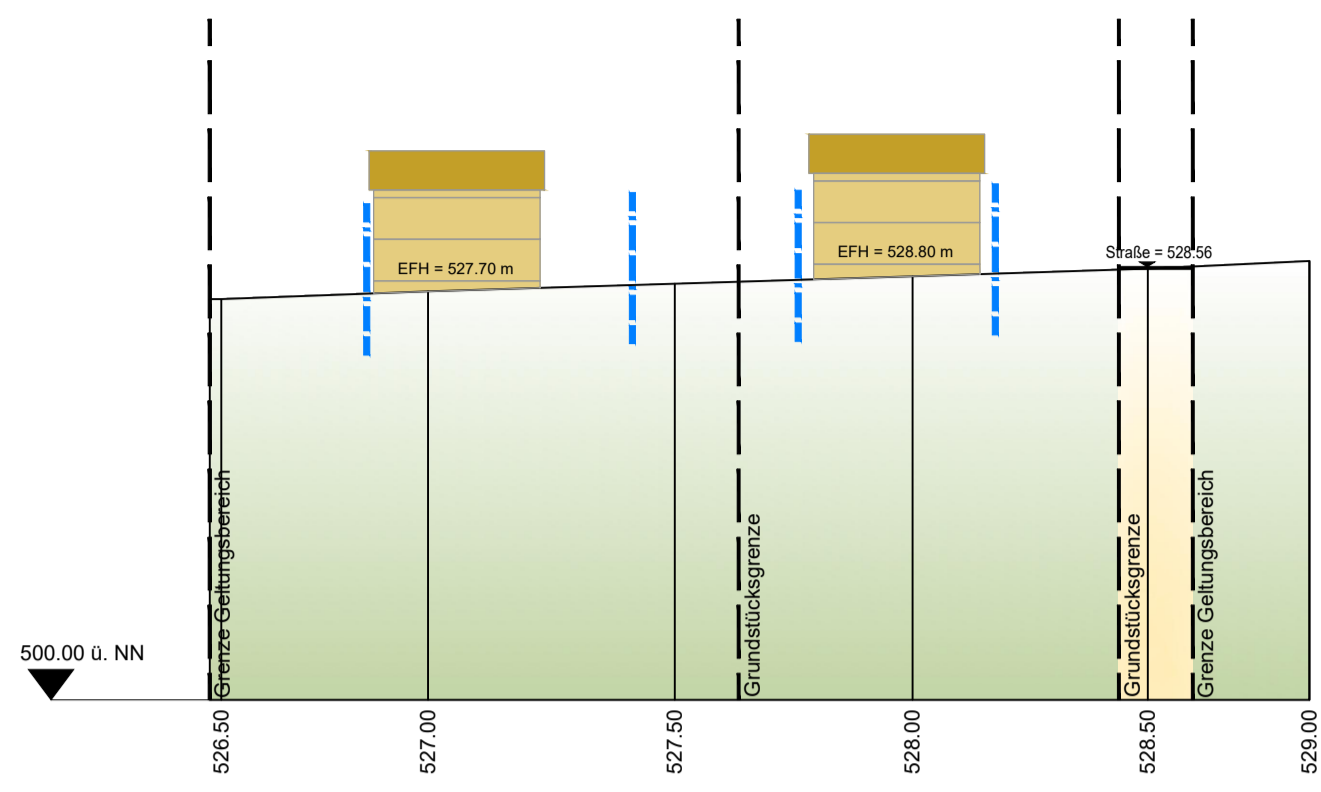


Schnitt E-E

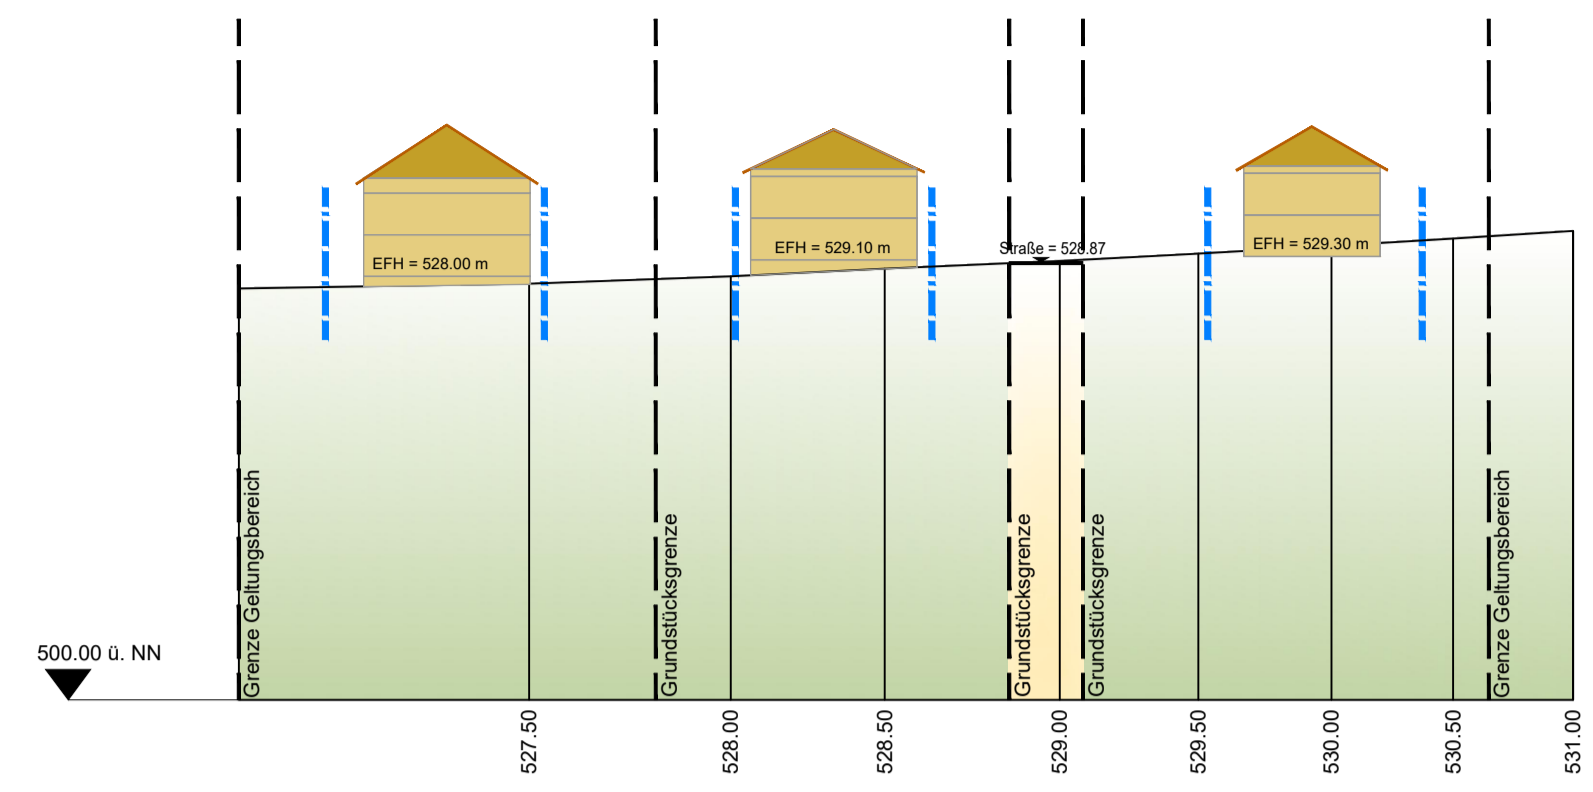


Schnitt B-B

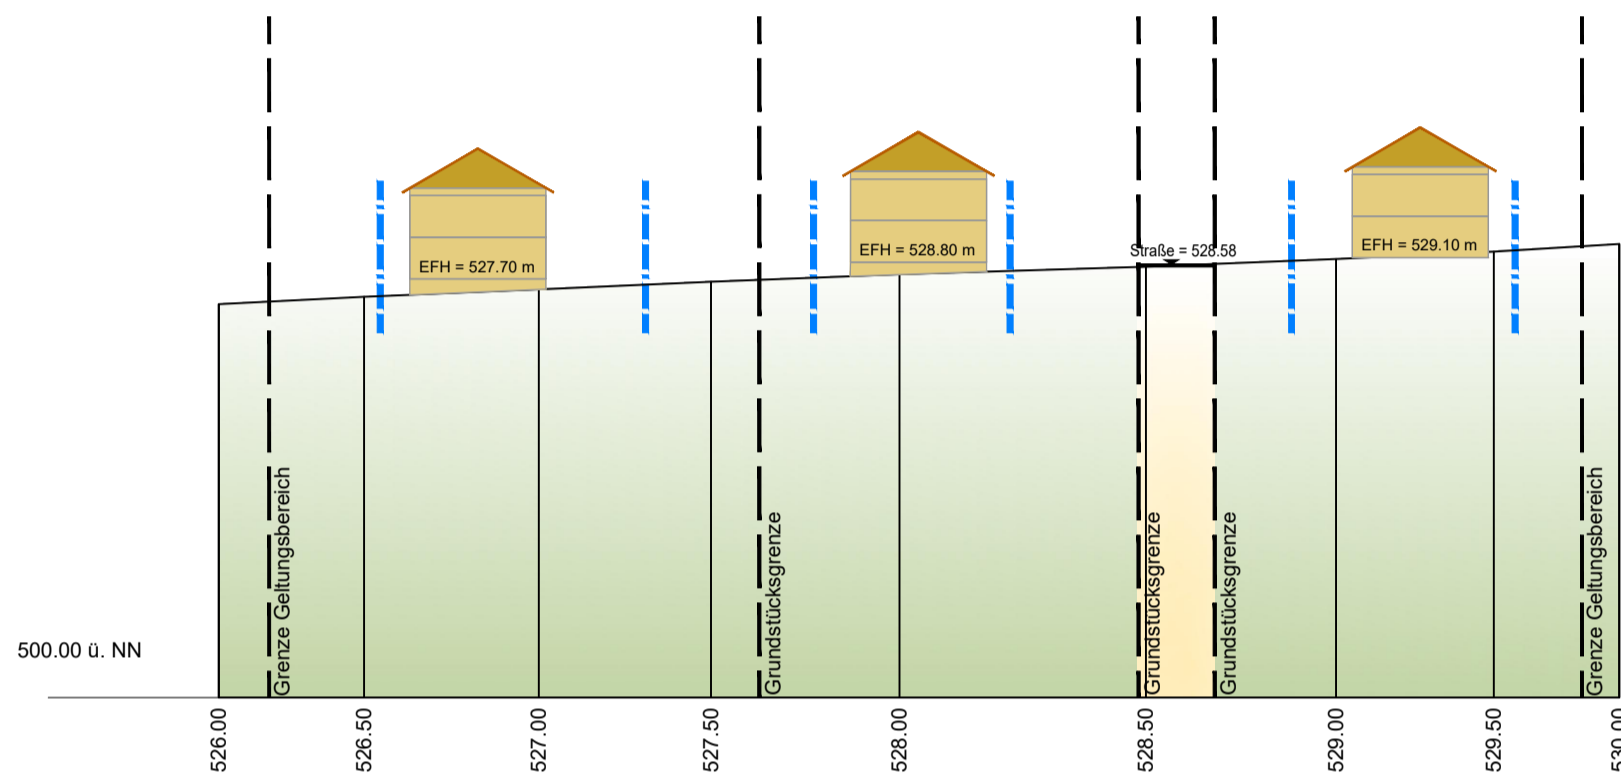


Schnitt F-F

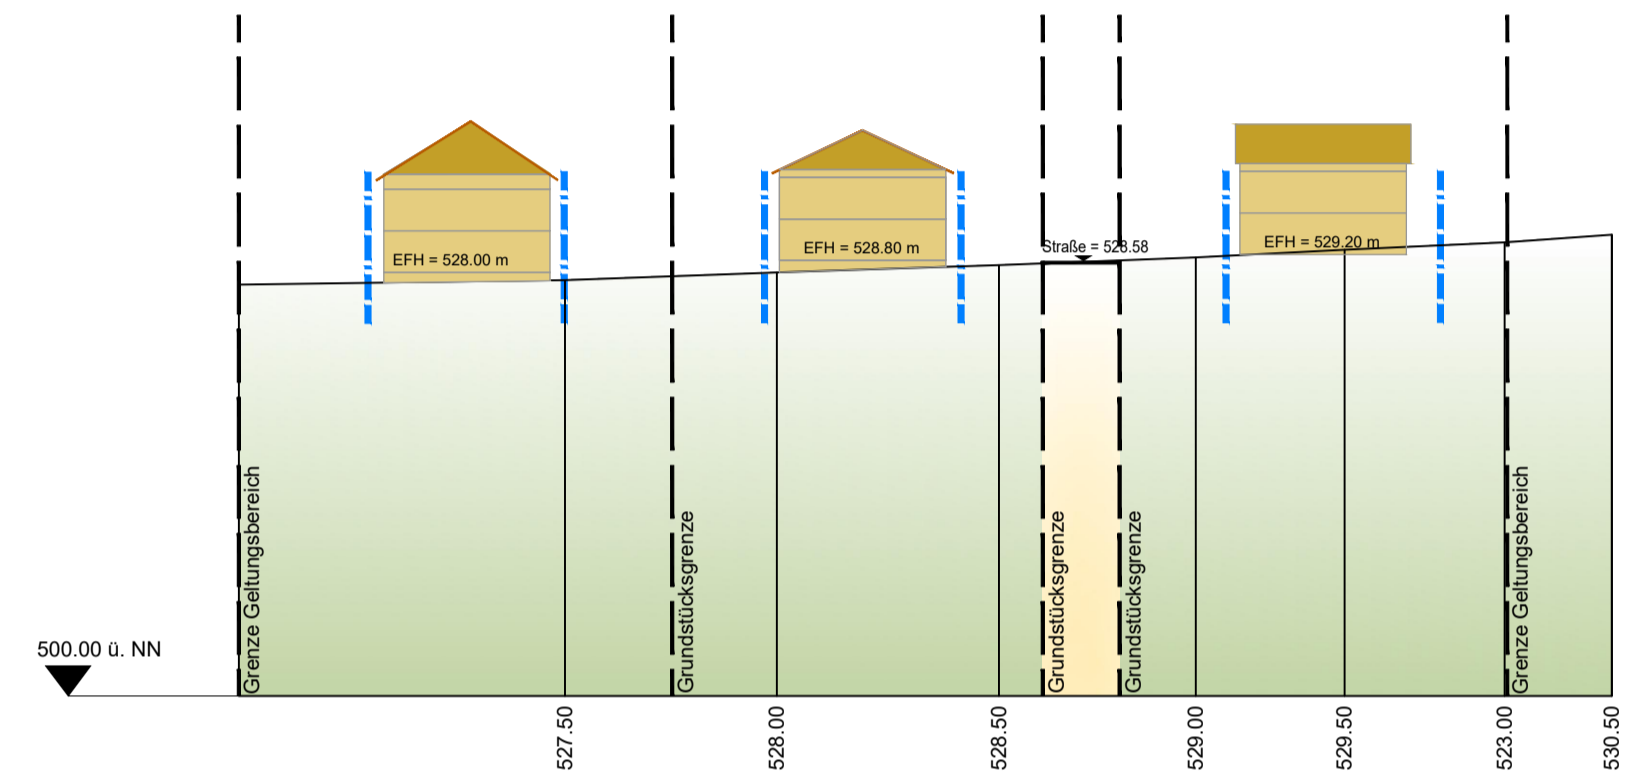


Schnitt C-C

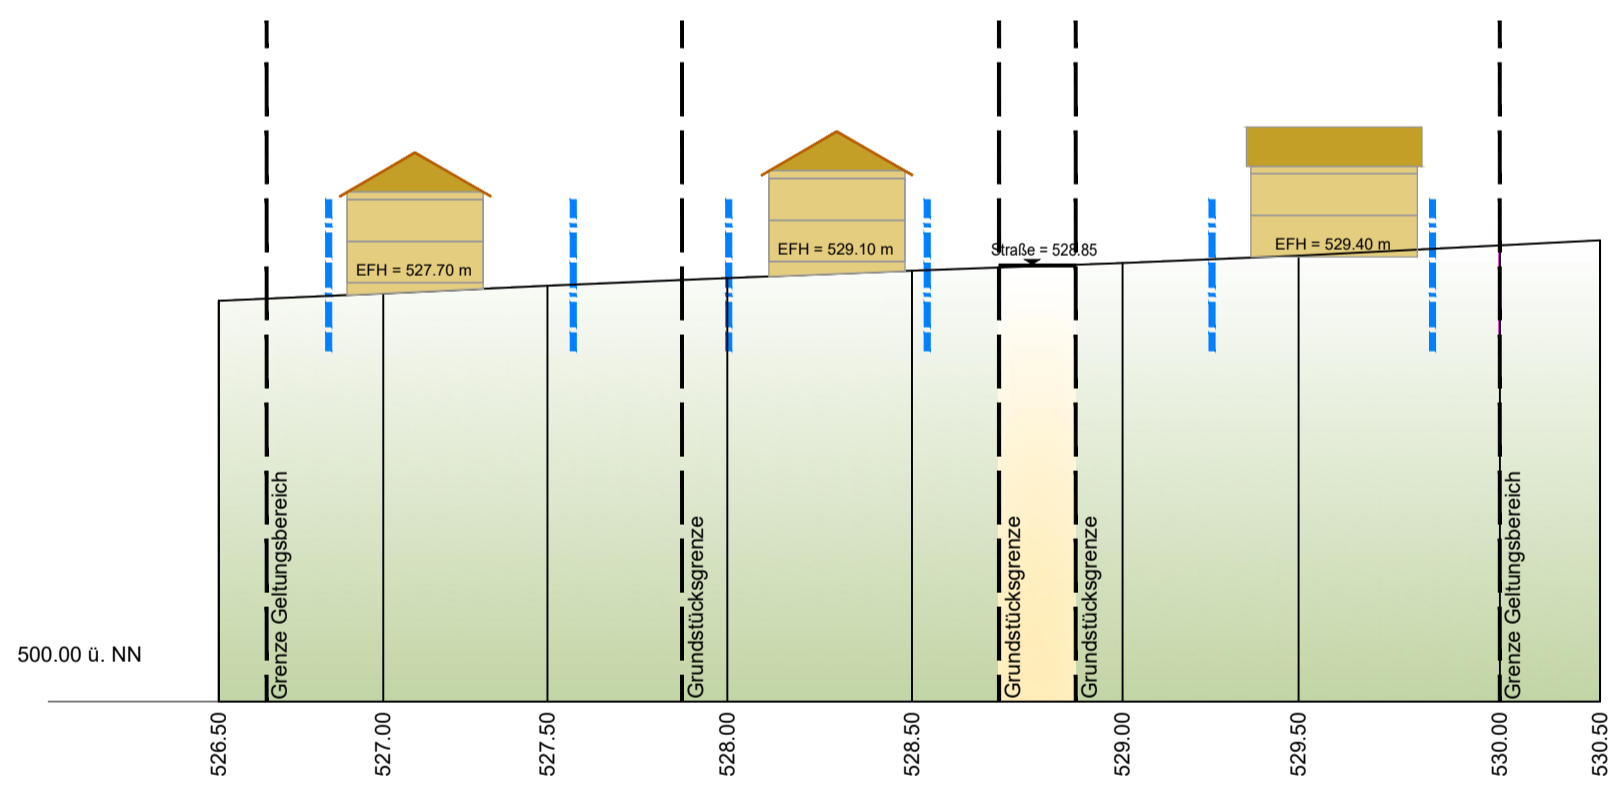

Schnitt G-G

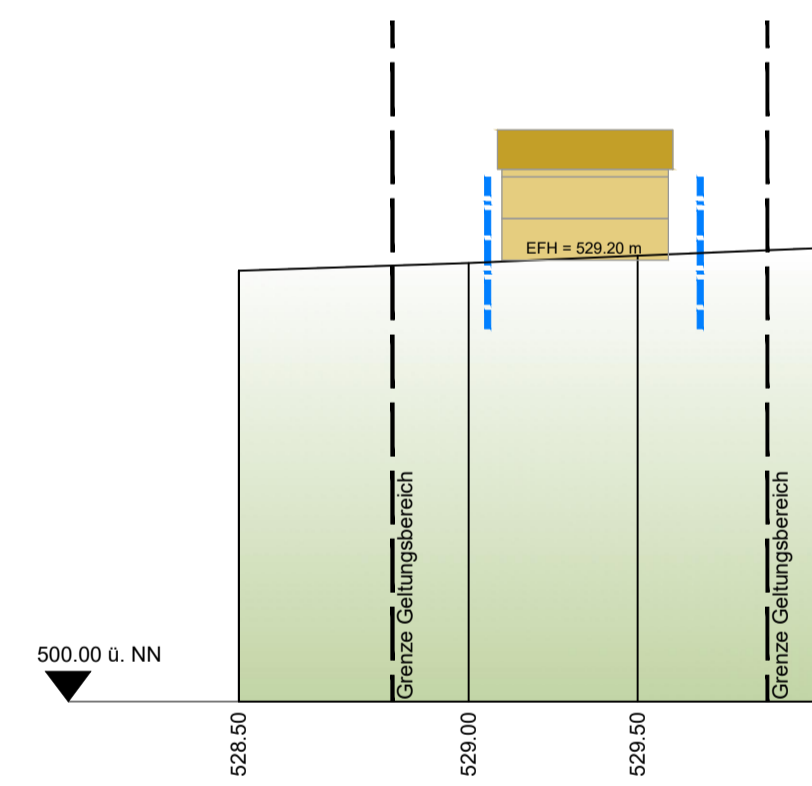

Schnitt D-D

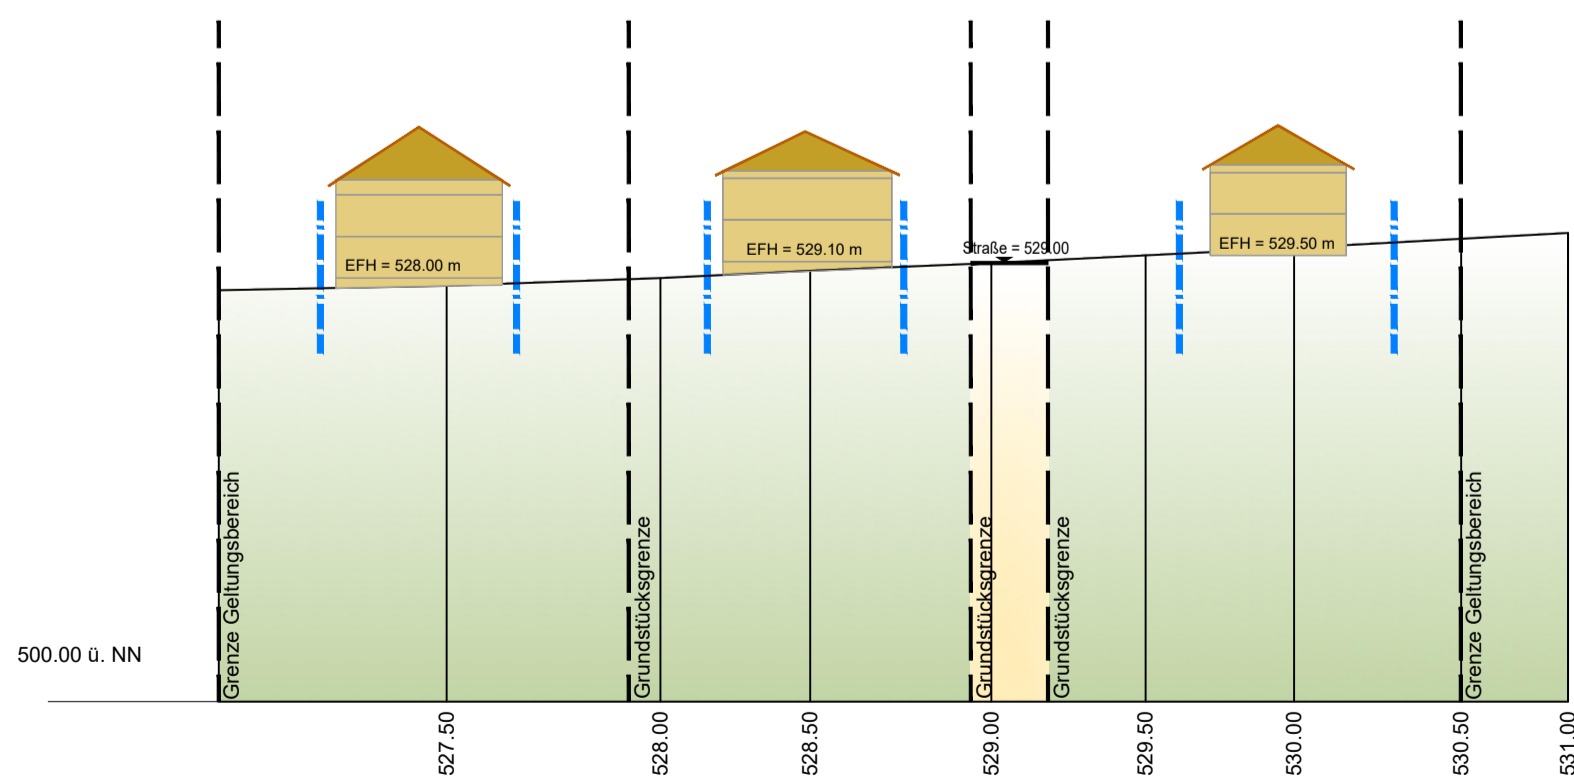

Projekt:

Gemeinde Owingen

**Bebauungsplan
"Hasenbühl Süd - Bauabschnitte B + C"**

Billafingen
(Bebauungsplan gem. § 13b BauGB)

Plan:

Schnitte

PLAN NR.:	GEZEICHNET:	STAND:	FORMAT:	MAßSTAB:
	SG/CP	04.08.2020	A I	1:500

HELMUT HORNSTEIN
FREIER LANDSCHAFTSARCHITEKT BDLA STADTPLANER SRL
LANDSCHAFTSARCHITEKTUR, STADT- UND UMWELTPLANUNG
AUFKIRCHER STR. 25 88662 ÜBERLINGEN/BODENSEE TEL. 07551/915043 FAX 915044

