GEMEINDE TAISERSDORF

BEBAUUNGSPLAN FÜR DIE GEWANNE HASENACKER UND KIRCHHALDEN

STRASSEN- U. BAULINIENPLAN

Anlage 2 Fertigung 1

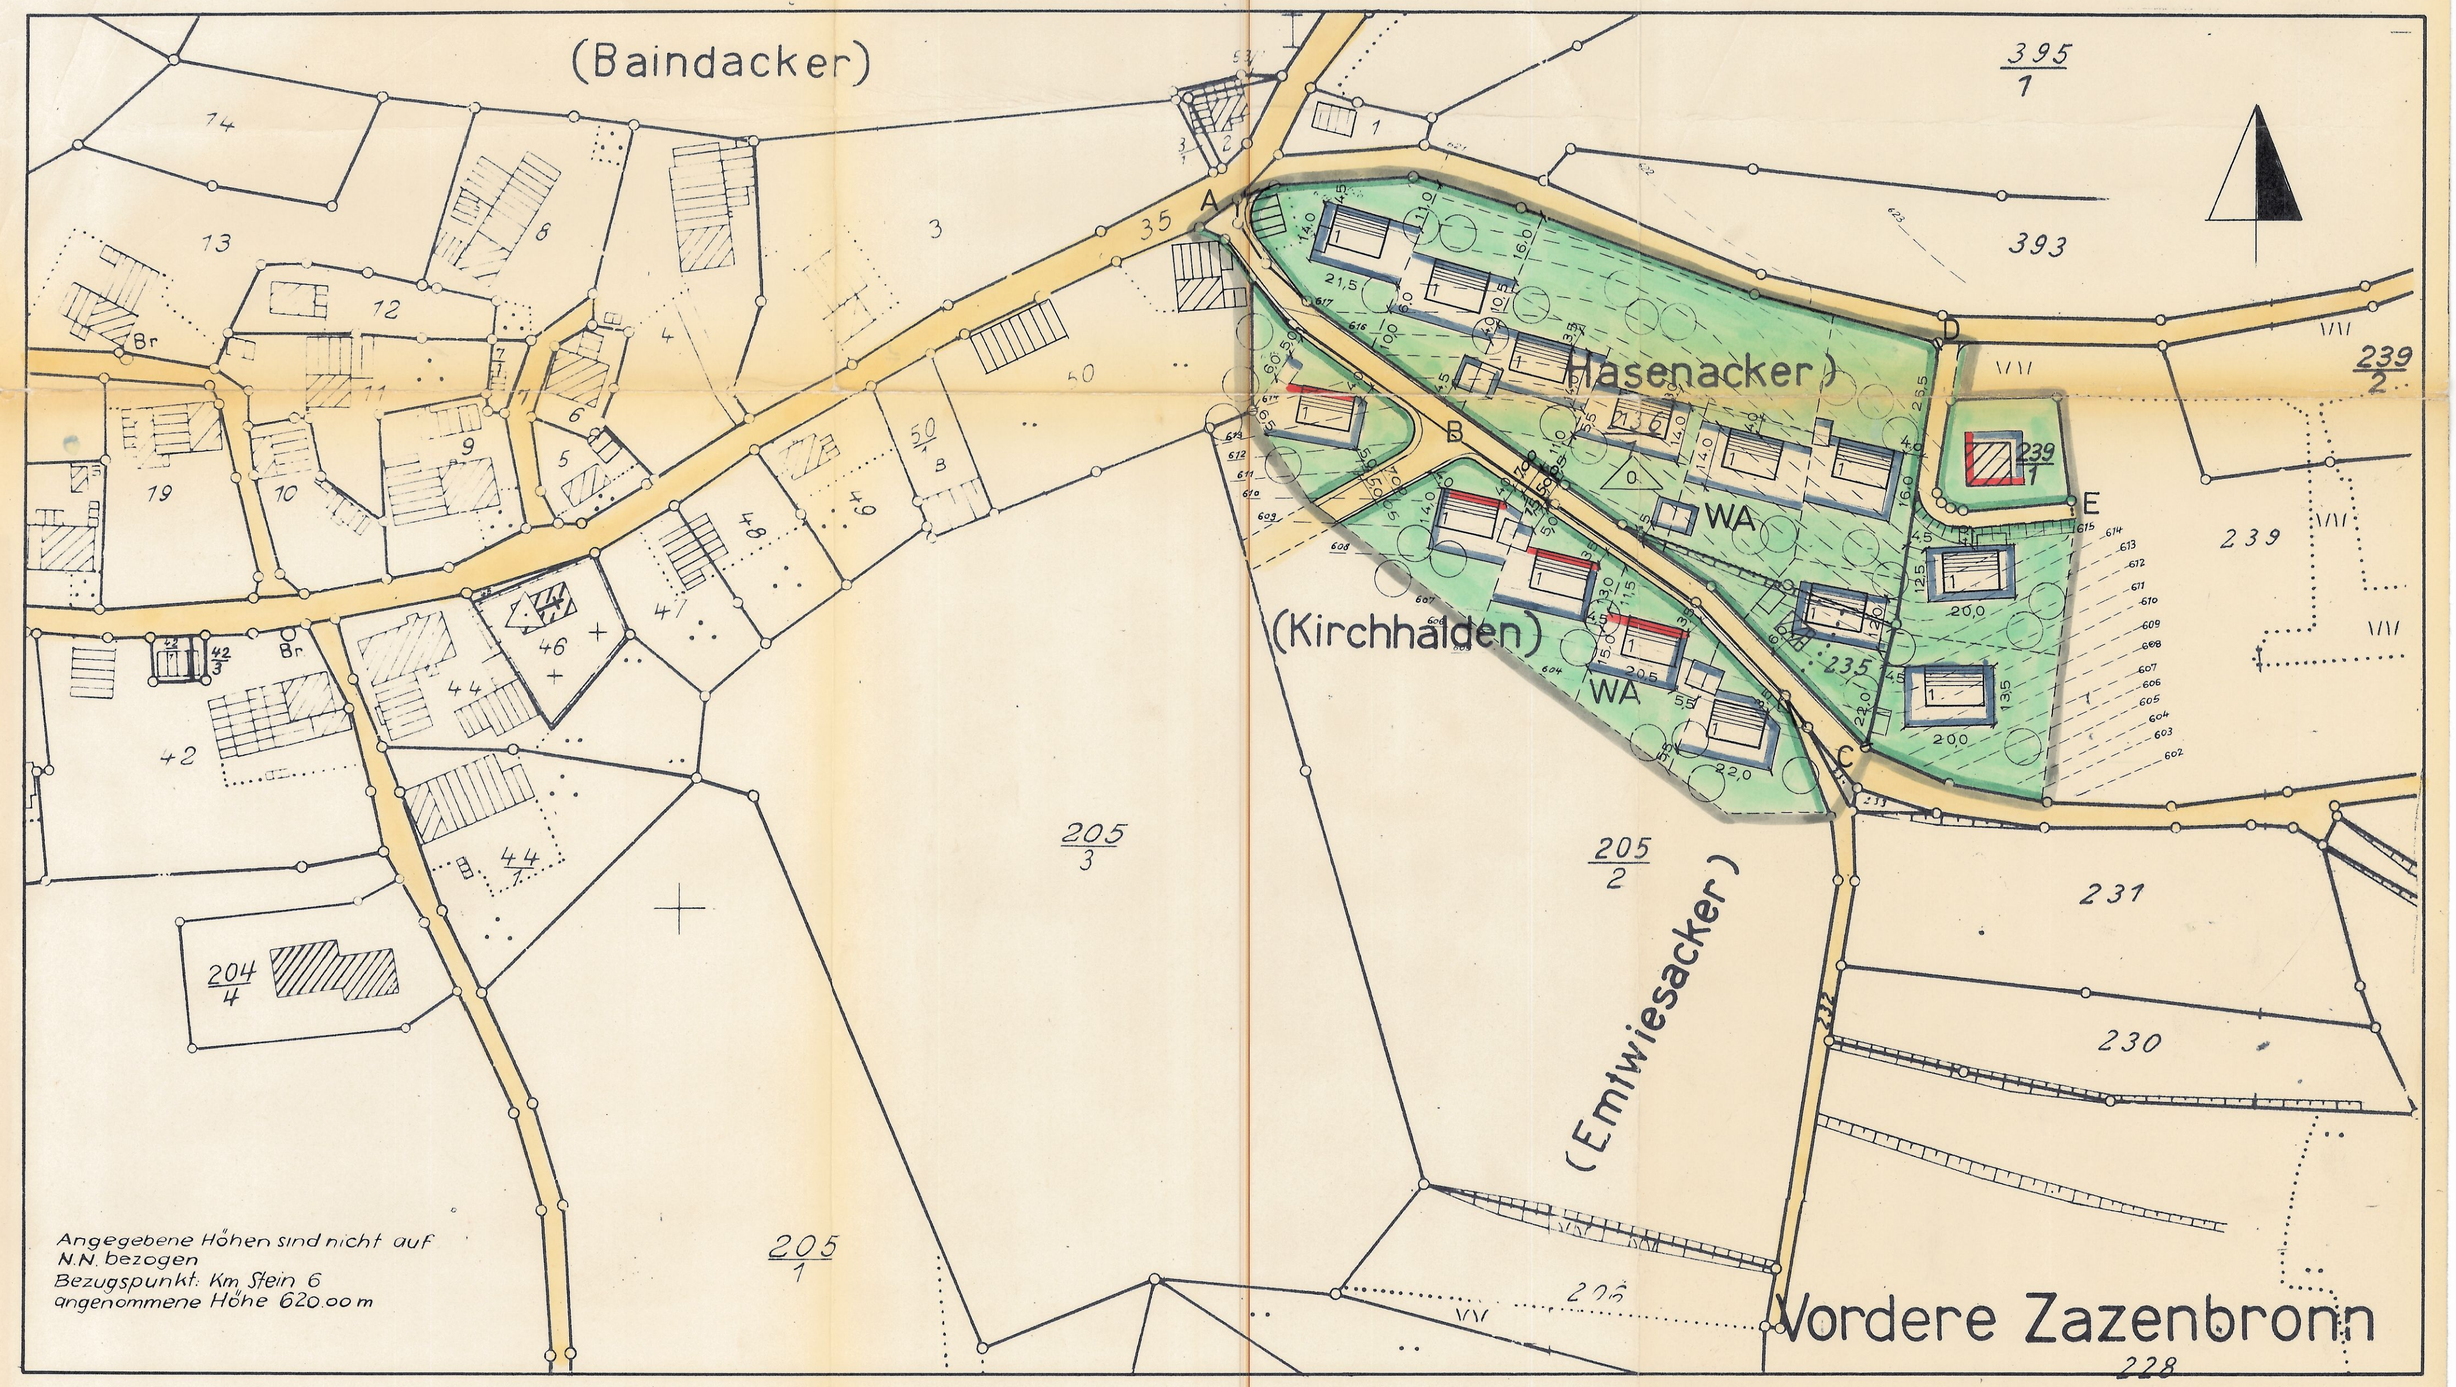

ERLÄUTERUNGEN

- Neufestzustellende Straßenbegrenzungslinie
- Neufestzustellende Baulinie
- Baugrenze
- Grenze des Planungsgebietes
- Straßenverkehrsflächen Gehweg
- Unüberbaubare Grundstücksflächen
- WA Allgemeines Wohngebiet
- O Offene Bauweise nur Einzelhäuser zulässig

KONSTANZ, DEN 21. FEBR. 1966
DER PLANFERTIGER:
ARNO JAHN
BAU-ING. B.D.B.
FREIER ARCHITEKT
KONSTANZ
SALESIANERWEG 1 · TEL. 2114

TAISERSDORF, DEN 3. 9. 1966
DER BÜRGERMEISTER: