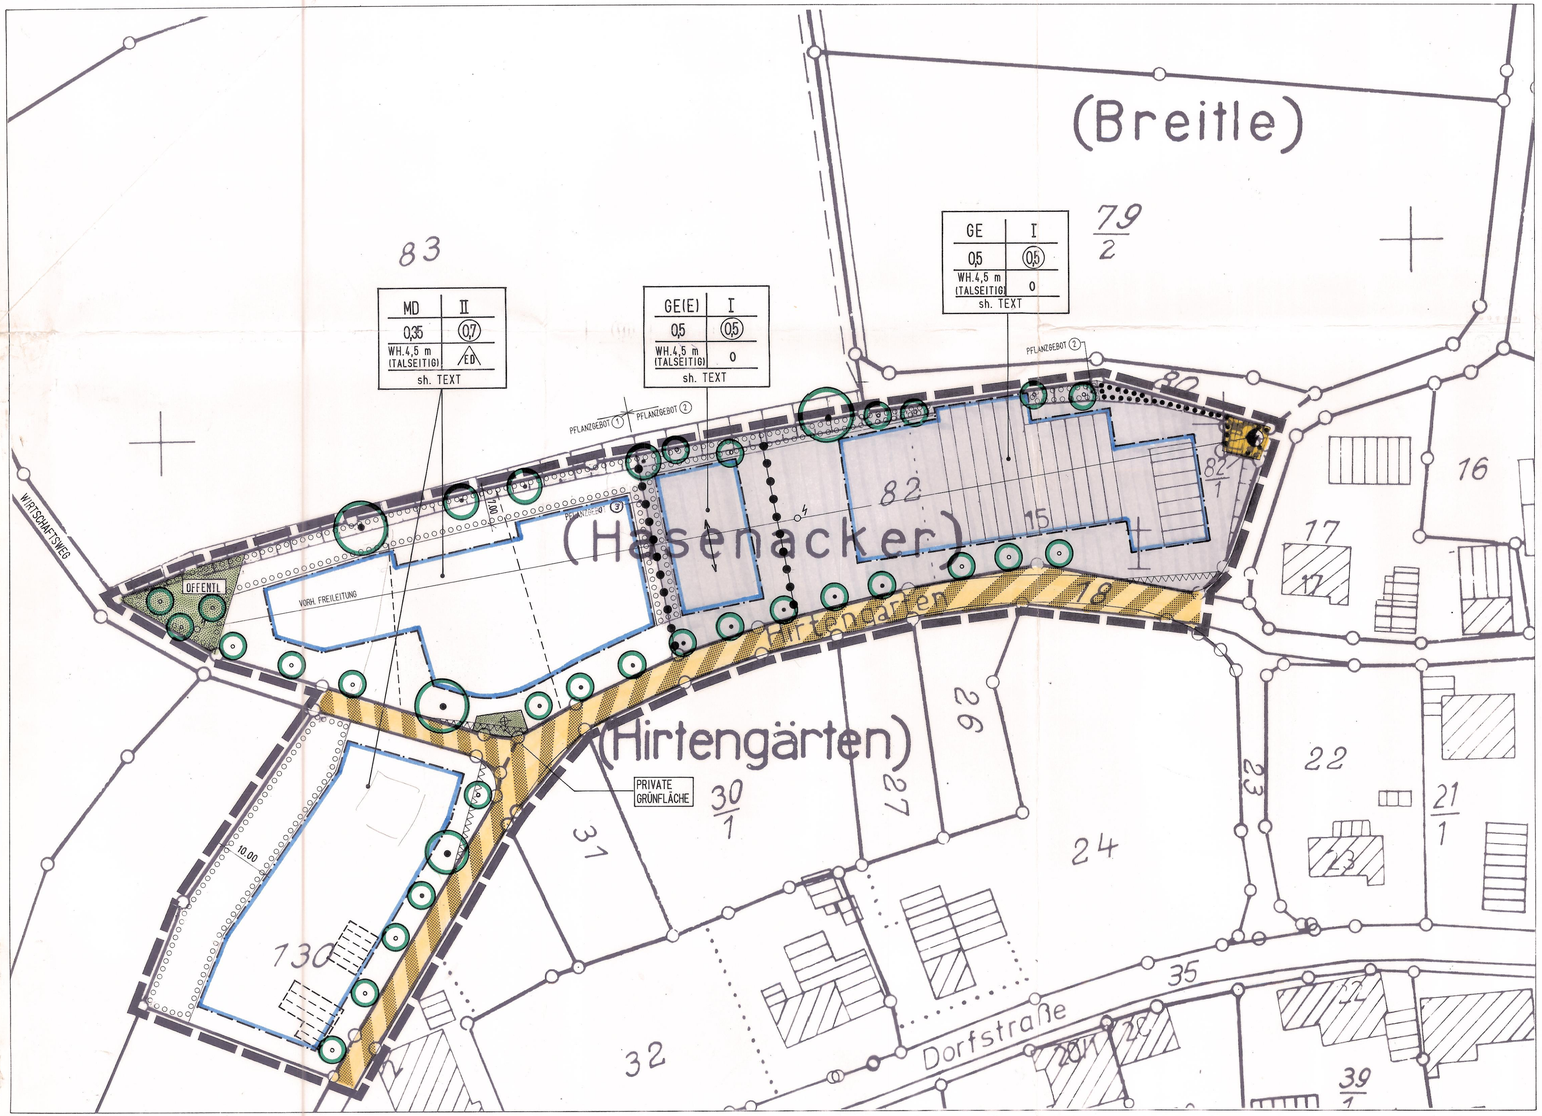

ZEICHENERKLÄRUNG

- MD — DORFGEBIET, MD (§ 5 BAUNVO)
- GE/GE(E) — GEWERBEGEBIET/EINGESCHRÄNKTES GEWERBEGEBIET, GE/GE(E) (§ 8 BAUNVO)
- GRÜNFLÄCHE (§ 9 ABS. 1 NR. 15 BAUGB)
- VERKEHRSFLÄCHE BESONDERER ZWECKBESTIMMUNG - WOHNSTRASSE (§ 9 ABS. 1 NR. 11 BAUGB)
- FLÄCHE FÜR VERSORGUNGSANLAGEN - ELEKTRIZITÄT (§ 9 ABS. 1 NR. 12, 14 BAUGB)
- FLÄCHEN MIT PFLANZGEBOT (§ 9 ABS. 1 NR. 25 A BAUGB)
- FLÄCHEN MIT PFLANZBINDUNG (§ 9 ABS. 1 NR. 25 B BAUGB)
- PFLANZGEBOT/PFLANZBINDUNG FÜR EINZELBÄUME (§ 9 ABS. 1 NR. 25 A/B BAUGB)
- BAUGRENZE (§ 23 ABS. 3 BAUNVO)
- ABGRENZUNG UNTERSCHIEDLICHER NUTZUNG
- ABGRENZUNG DES GELTUNGSBEREICHES DES BEBAUUNGSPLANES (§ 9 ABS. 7 BAUGB)
- HAUPTFIRSTRICHTUNG
- SICHTFLÄCHE VON JEGLICHER NUTZUNG UND BEPFLANZUNG ÜBER 0,8 M HÖHE FREIZUHALTEN (§ 9 ABS. 1 NR. 10 BAUGB)

BAUWEISE (§ 9 ABS. 2 BAUGB, § 22 BAUNVO)

- O — OFFENE BAUWEISE
- ED — OFFENE BAUWEISE ES SIND NUR EINZEL-UND DOPPELHÄUSER ZULÄSSIG.

NUTZUNGSSCHABLONE

1 = ART DER BAULICHEN NUTZUNG	2 = ZAHL DER VOLLGESCHOSSE ALS HÖCHSTGRENZE
3 = GRUNDFLÄCHENZAHL GRZ	4 = GESCHOSSFLÄCHENZAHL GFZ
5 = WANDHÖHE	6 = BAUWEISE
7 = BAUORDNUNGSRECHTL. FESTSETZUNGEN	

- GRUNDSTÜCKSSGRENZE GEPLANT
- VORHANDENE GEBÄUDE LT. KATASTER
- VOM PLANER NACHGETRAGENE GEBÄUDE

ÜBERSICHTSPLAN M. 1 : 5000

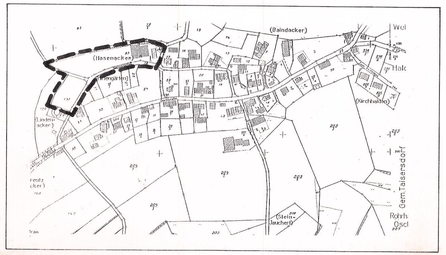

GEMEINDE OWINGEN-TAISERSDORF

BEBAUUNGSPLAN

"HIRTENGÄRTEN-HASENACKER"

"ZEICHNERISCHER TEIL"

AUFGESTELLT
NACH § 2 ABS. 1 BAUGB VOM 08.12.86
DURCH BESCHLUSS DES GEMEINDERATES VOM 20. Nov. 1990
ORTSÜBLICHE BEKANNTMACHUNG AM 24. Nov. 1990
OWINGEN DEN 27. Nov. 1990
DER BÜRGERMEISTER

BÜRGERBETEILIGUNG
NACH § 3 ABS. 1 BAUGB VOM 08.12.86 AM 30. Nov. 1990

ÖFFENTLICH AUSGELEGEN
NACH § 3 ABS. 2 BAUGB VOM 08.12.86
IN DER ZEIT VOM 08. Juli 1991 BIS 09. Aug. 1991
ORTSÜBLICHE BEKANNTMACHUNG AM 28. Juni 1991

ALS SATZUNG BESCHLOSSEN
NACH § 10 BAUGB VOM 08.12.86
MIT § 4 ABS. 1 GO AM 19. Nov. 1991
OWINGEN DEN 19. Nov. 1991
DER BÜRGERMEISTER

ANGEZEIGT
NACH § 11 ABS. 3 BAUGB VOM 08.12.86

Angezeigt nach § 11, Abs. 1, 2. HS BauGB am 23.12.1991.

Friedrichshafen, den 06.03.1992
Landratsamt Bodenseekreis

gez. Franke, Dienstsiegel

AUSFERTIGUNG
ES WIRD BESTÄTIGT, DASS DER INHALT DIESES PLANES SOWIE DIE TEXTLICHEN FESTSETZUNGEN UNTER BEACHTUNG DES VORSTEHENDEN VERFAHRENS MIT DEN HIERZU ERGANGENEN BESCHLÜSSEN DES GEMEINDERATES DER STADT/GEMEINDE ÜBEREINSTIMMT.
OWINGEN DEN 19. Nov. 1991
DER BÜRGERMEISTER

RECHTSKRÄFTIG
NACH § 12 BAUGB VOM 08.12.86
DURCH BEKANNTMACHUNG VOM 29. Aug. 1992
ÖFFENTLICH AUSGELEGEN BIS 29. Aug. 1992
OWINGEN DEN 31. Aug. 1992
DER BÜRGERMEISTER

PLANUNGSBÜRO FISCHER + PARTNER
7800 FREIBURG, GÜNTERSTALSTR.32, TEL. 0761/706714, FAX. 706704

M.= 1:500

BEARBEITUNG: BU / HO	GEÄNDERT: 18.11.91	FERTIGUNG: 2
GEFERTIGT: 14.6.91		ANLAGE: 6
		BLATT: 1