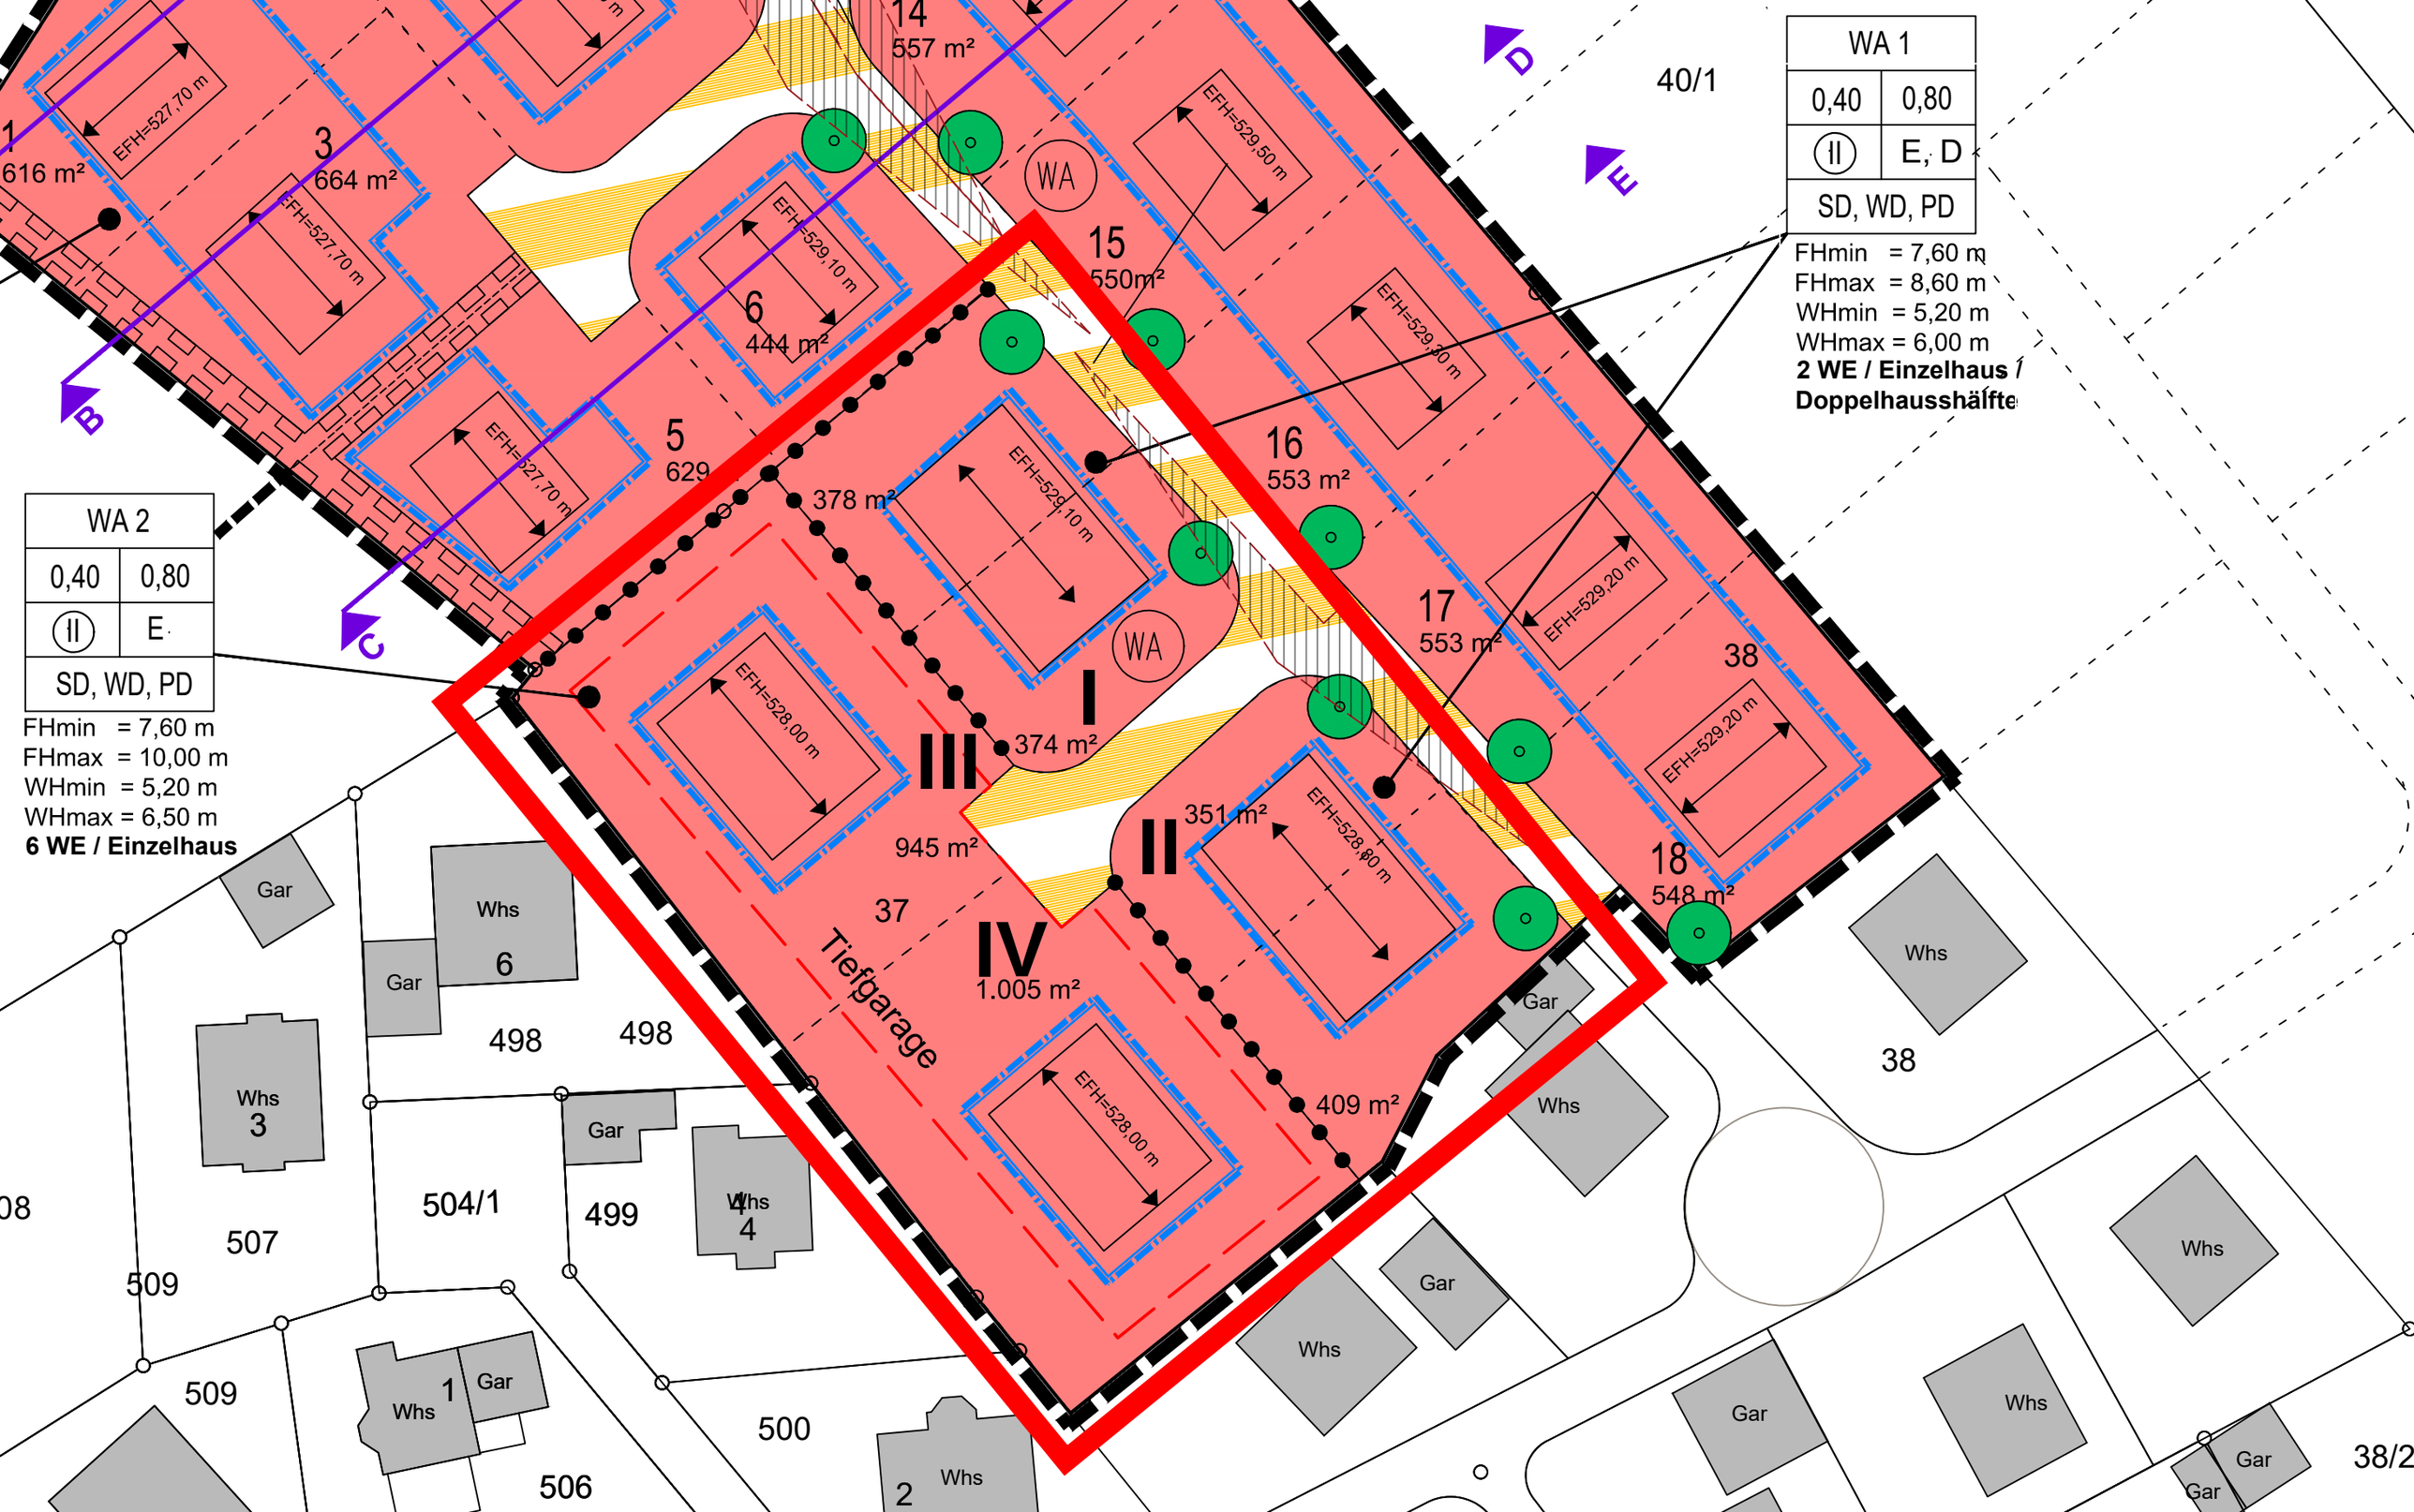

WA 1
0,40
0,80
II
E, D
SD, WD, PD
FHmin = 7,60 m
FHmax = 8,60 m
WHmin = 5,20 m
WHmax = 6,00 m
2 WE / Einzelhaus / Doppelhausshälfte
WA 2
0,40
0,80
II
E
SD, WD, PD
FHmin = 7,60 m
FHmax = 10,00 m
WHmin = 5,20 m
WHmax = 6,50 m
6 WE / Einzelhaus
Tiefgarage
I
II
III
IV
WA
40/1
38
38/2
37
14
557 m²
15
550m²
16
553 m²
17
553 m²
18
548 m²
1
616 m²
3
664 m²
5
629
6
444 m²
378 m²
374 m²
351 m²
409 m²
945 m²
1.005 m²
EFH=527,70 m
EFH=529,10 m
EFH=529,50 m
EFH=529,20 m
EFH=528,00 m
EFH=528,80 m
Gar
Whs
1
2
3
4
6
498
499
500
504/1
506
507
509